


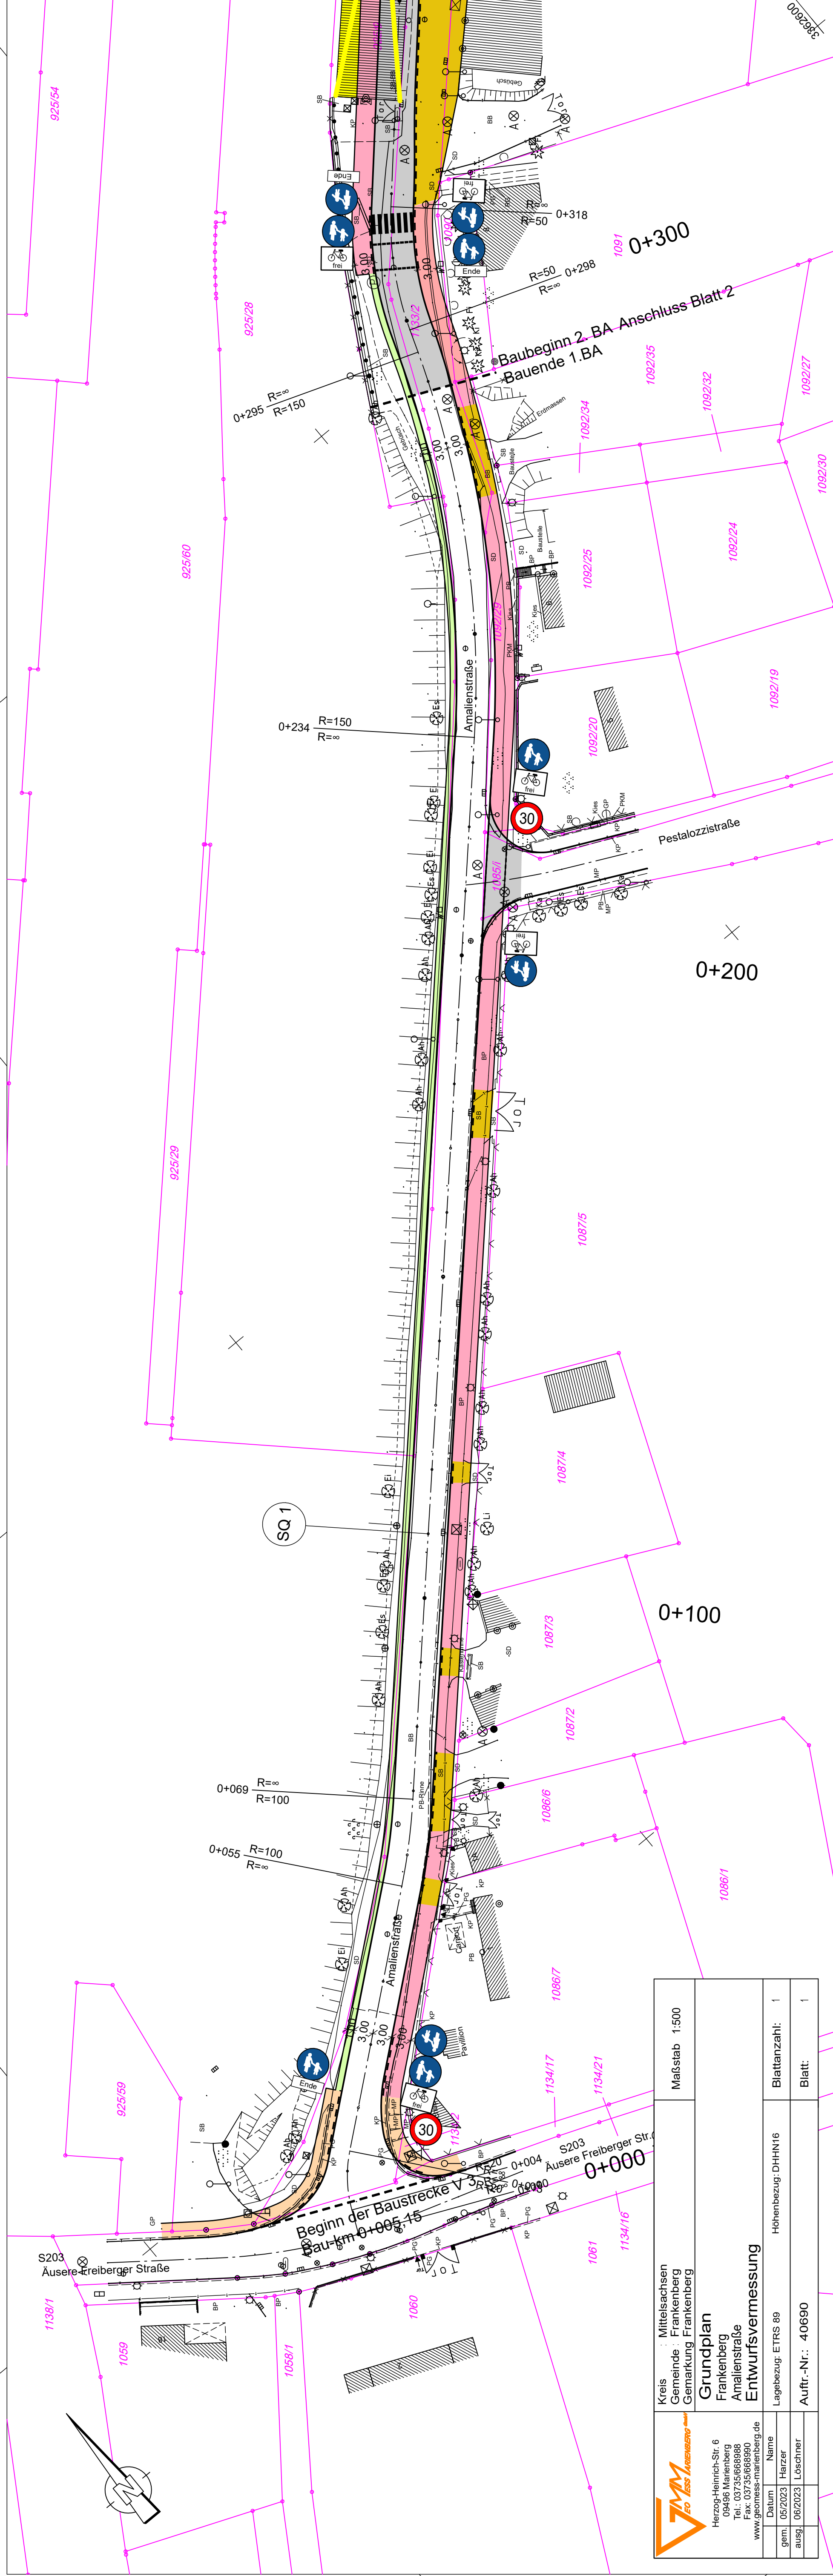

Zeichenerklärung

Planung		Anpassung an Bestand (Asphalt/Grünfläche/ ungebaut Gehweg / Gehweg mit Radfahrer frei Fahrbahn mit Achse Bankett mit Zufahrt Parkstreifen Anpassungsbereich (Betonsteinpflaster) Rückbau Grünfläche Baum schützen/ Baum fällen/Baum versetzen abgesenkter Bord LSA
Verwaltung		Neigungsbruchpunkt mit Angabe von Ausrundungsdurchmesser, Längsneigung und Abstand zum nächsten Neigungs- bruchpunkt Gradientenhochpunkt Gradiententiefpunkt Bemaßung 2.50 Gemarkungsgrenze Flurstücksgrenze Flurstücksnummer 117/1

VORPLANUNG

 STADTVERWALTUNG FRANKENBERG / SACHSEN	Umfertigung / Blatt-Nr.: 5.1 / 1 Lageplan - Variante 1
Amalienstraße / Frankenberg PROJUS-NR.	Bau-km 0+005/15- Bau-km 0+288 Maßstab: 1:500