


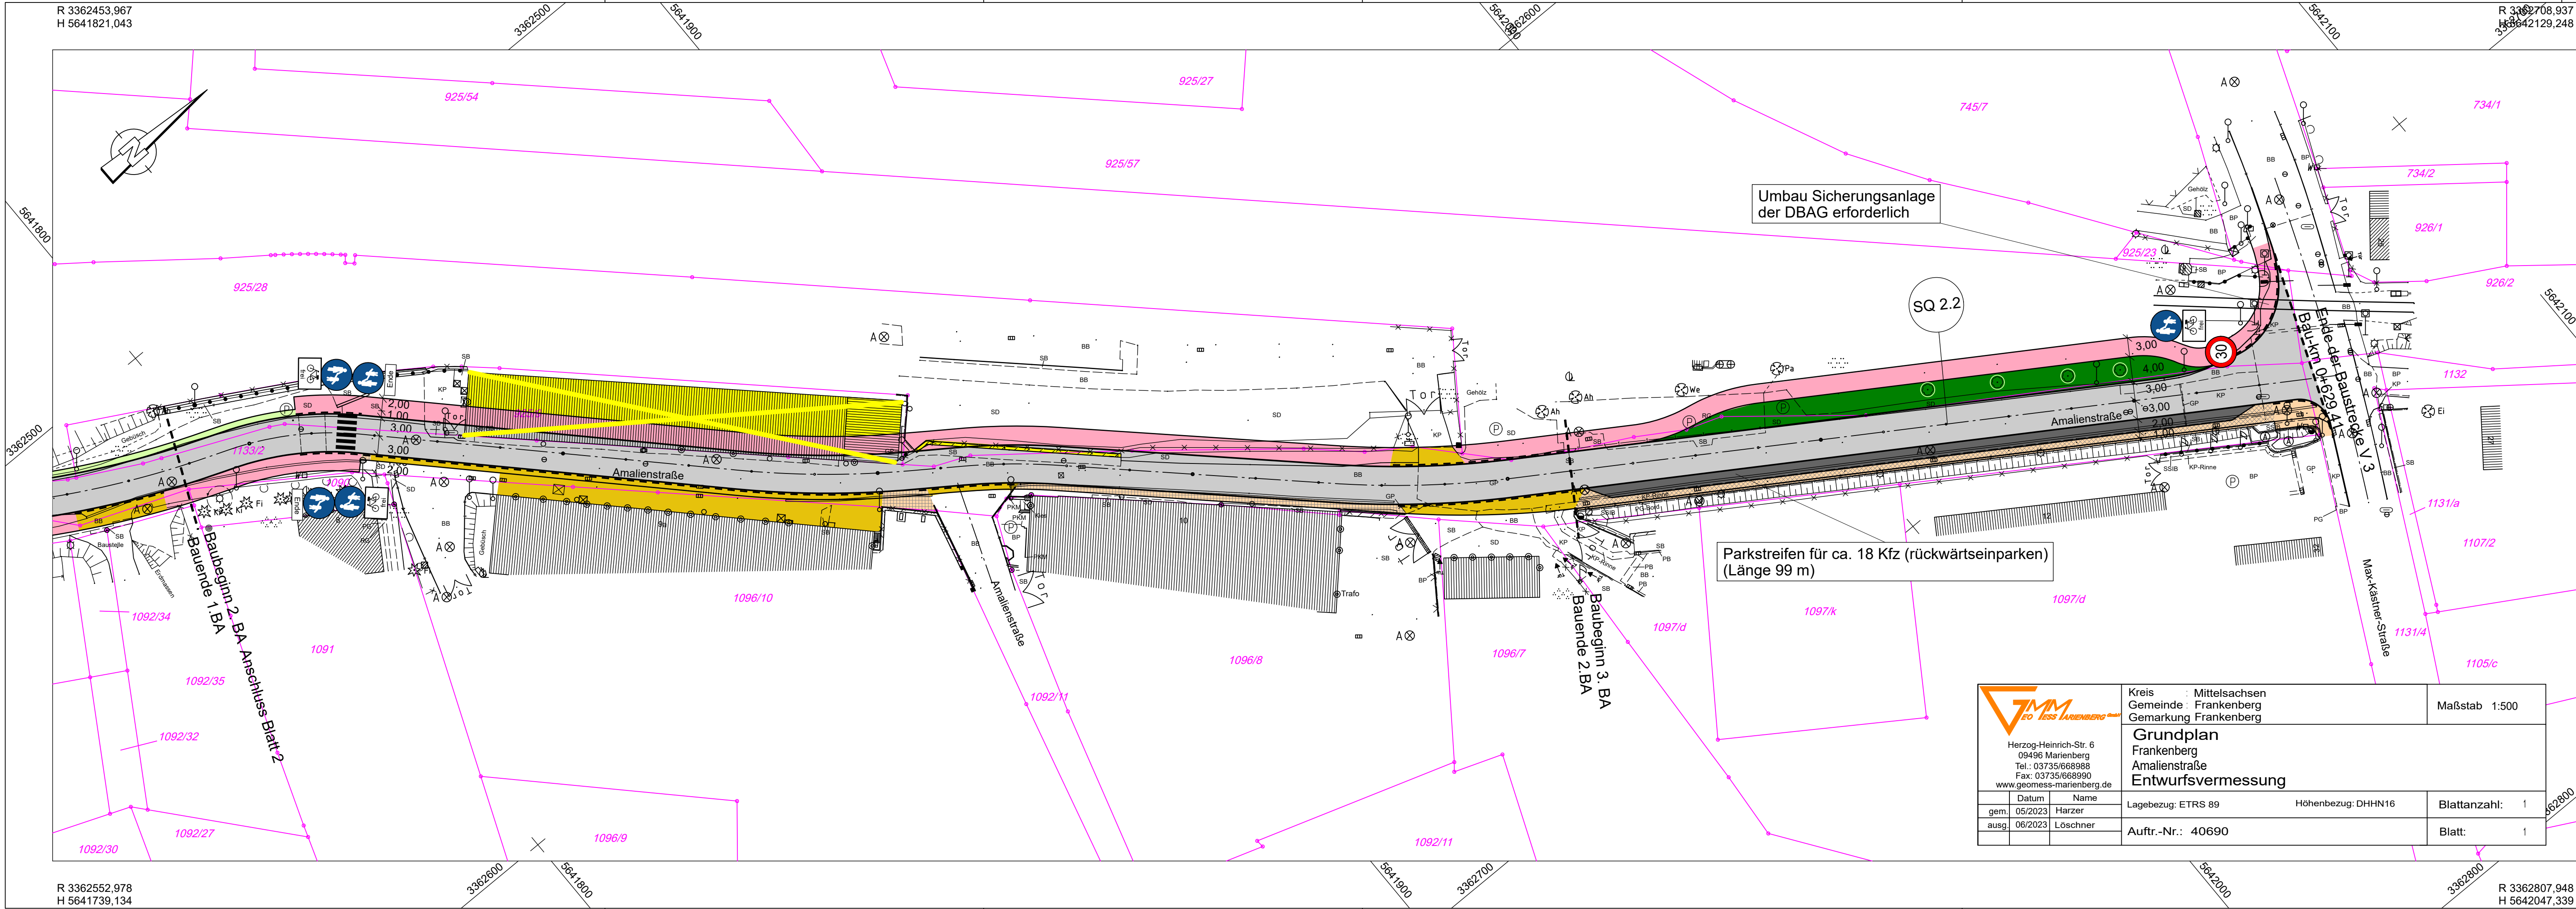

### Zeichenerklärung

**Planung**

- Anpassung an Bestand (Asphalt/ Grünfläche/ ungebunden)
- Gehweg / Gehweg mit Radfahrer frei
- Fahrbahn mit Achse
- Bankett mit Zufahrt
- Parkstreifen
- Anpassungsbereich (Betonsteinpflaster)
- Rückbau
- Grünfläche
- Baum schützen/ Baum fällen/Baum versetzen
- abgesenkter Bord
- LSA

**Verwaltung**

- Gemarkungsgrenze
- Flurstücksgrenze
- Flurstücksnummer

Neigungsbrechpunkt mit Angabe von Ausrundungshalbmesser, Längsneigung und Abstand zum nächsten Neigungsbrechpunkt

Gradientenhochpunkt

Gradiententiefpunkt

Bemaßung

## Anlage zu TA-Vorlage 3.1-043/2023 Lageplan 2 zu Variante 2

|   |                    |
|---|--------------------|
| Entwurfsbearbeitung :   | bearbeitet:        |
| <br>Ingenieurbüro Schulze & Rank<br>Ingenieurgesellschaft m.b.H.<br>GESCHAFTSSITZ Chemnitz<br>Karlbergstraße 41, 09112 Chemnitz<br>Chemnitz, den 04.10.23 gez. A.Richter | 04.10.23 Fiedler   |
| geprüft:   | 04.10.23 A.Richter |

|                                   |             |
|-----------------------------------|-------------|
| Stadtverwaltung Frankenberg       | bearbeitet: |
| Markt 15<br>09669 Frankenberg/Sa. | geprüft:    |

| Nr. | Art der Änderung | Datum | Name |
|-----|------------------|-------|------|
|     |                  |       |      |

### VORPLANUNG

STADTVERWALTUNG  
FRANKENBERG / SACHSEN

Amalienstraße / Frankenberg  
PROJIS-NR.

Unterlage / Blatt-Nr.: 5.2 / 2  
Lageplan - Variante 2  
Bau-km 0+288- Bau-km 0+629,41  
Maßstab: 1:500

|                                            |  |
|--------------------------------------------|--|
| Ausbau der Amalienstraße<br>in Frankenberg |  |
|                                            |  |
|                                            |  |