



Prinzipskizze Gehwegsanierung

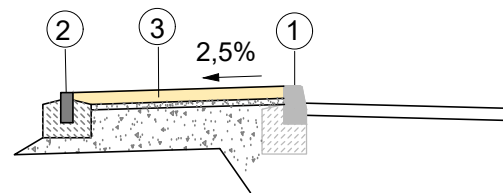

- 1 Hochbord, Anschlag 12 cm im Bestand erhalten, Fehlstellen ersetzen - Absprache mit AG
- 2 Tiefbord Beton neu setzen
- 3 Gehwegaufbau:
8 cm Granitpflaster
4 cm Bettungsschicht
28 cm Frostschuttschicht 0/45
40 cm Gesamtaufbau

Anlage 3 zur Vorlage 3.1-105/2025

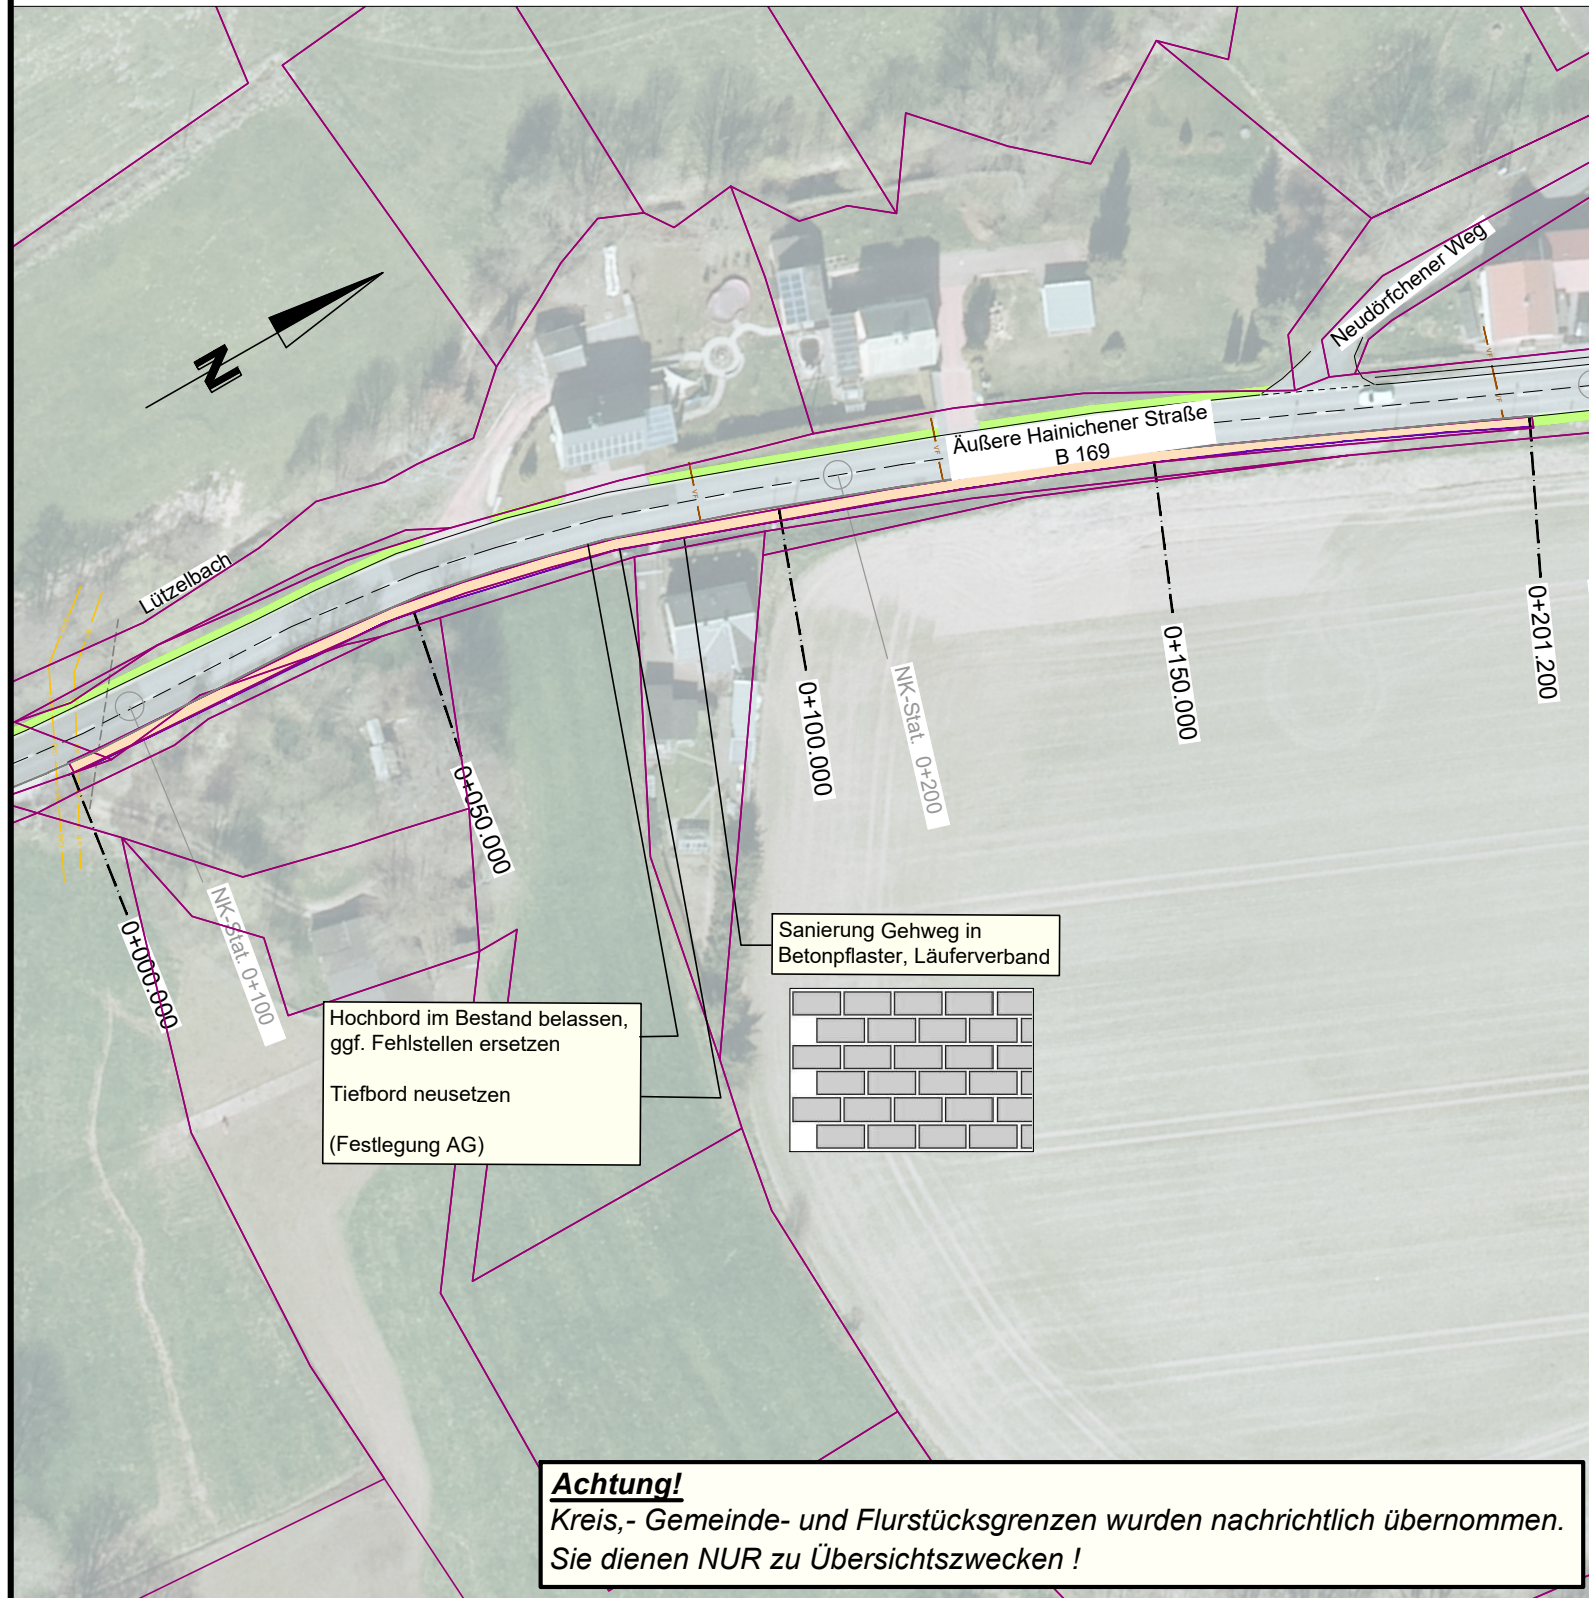

Legende Planung

- Gehweg Sanierung
- Hochbord Bestand
- Tiefbord neu
- Bankett

Ausführungsplanung

Auftraggeber:



Stadtverwaltung Frankenberg

Planbearbeiter:



Unterlage: -
Blatt Nr.: 2.2
Projekt-Nr.: 2022046 02
Maßstab: 1 : 500

Bauvorhaben:

Neubau Linksabbiegespur B 169
und
Barrierefreier Ausbau Bushaltestellen

	Datum	Zeichen
bearbeitet:	11 / 2024	Jentzsch
gezeichnet:	11 / 2024	Gorajski
geprüft:	11 / 2024	Tischer

Planbezeichnung:
Lageplan - Teil 2
Gehweg

Aufgestellt:

Geprüft:

....., den

Lagebezug:
Höhenbezug:

Genehmigt: