


R 3362420,94  
H 5641789,666

R 3362619,421  
H 5642020,820

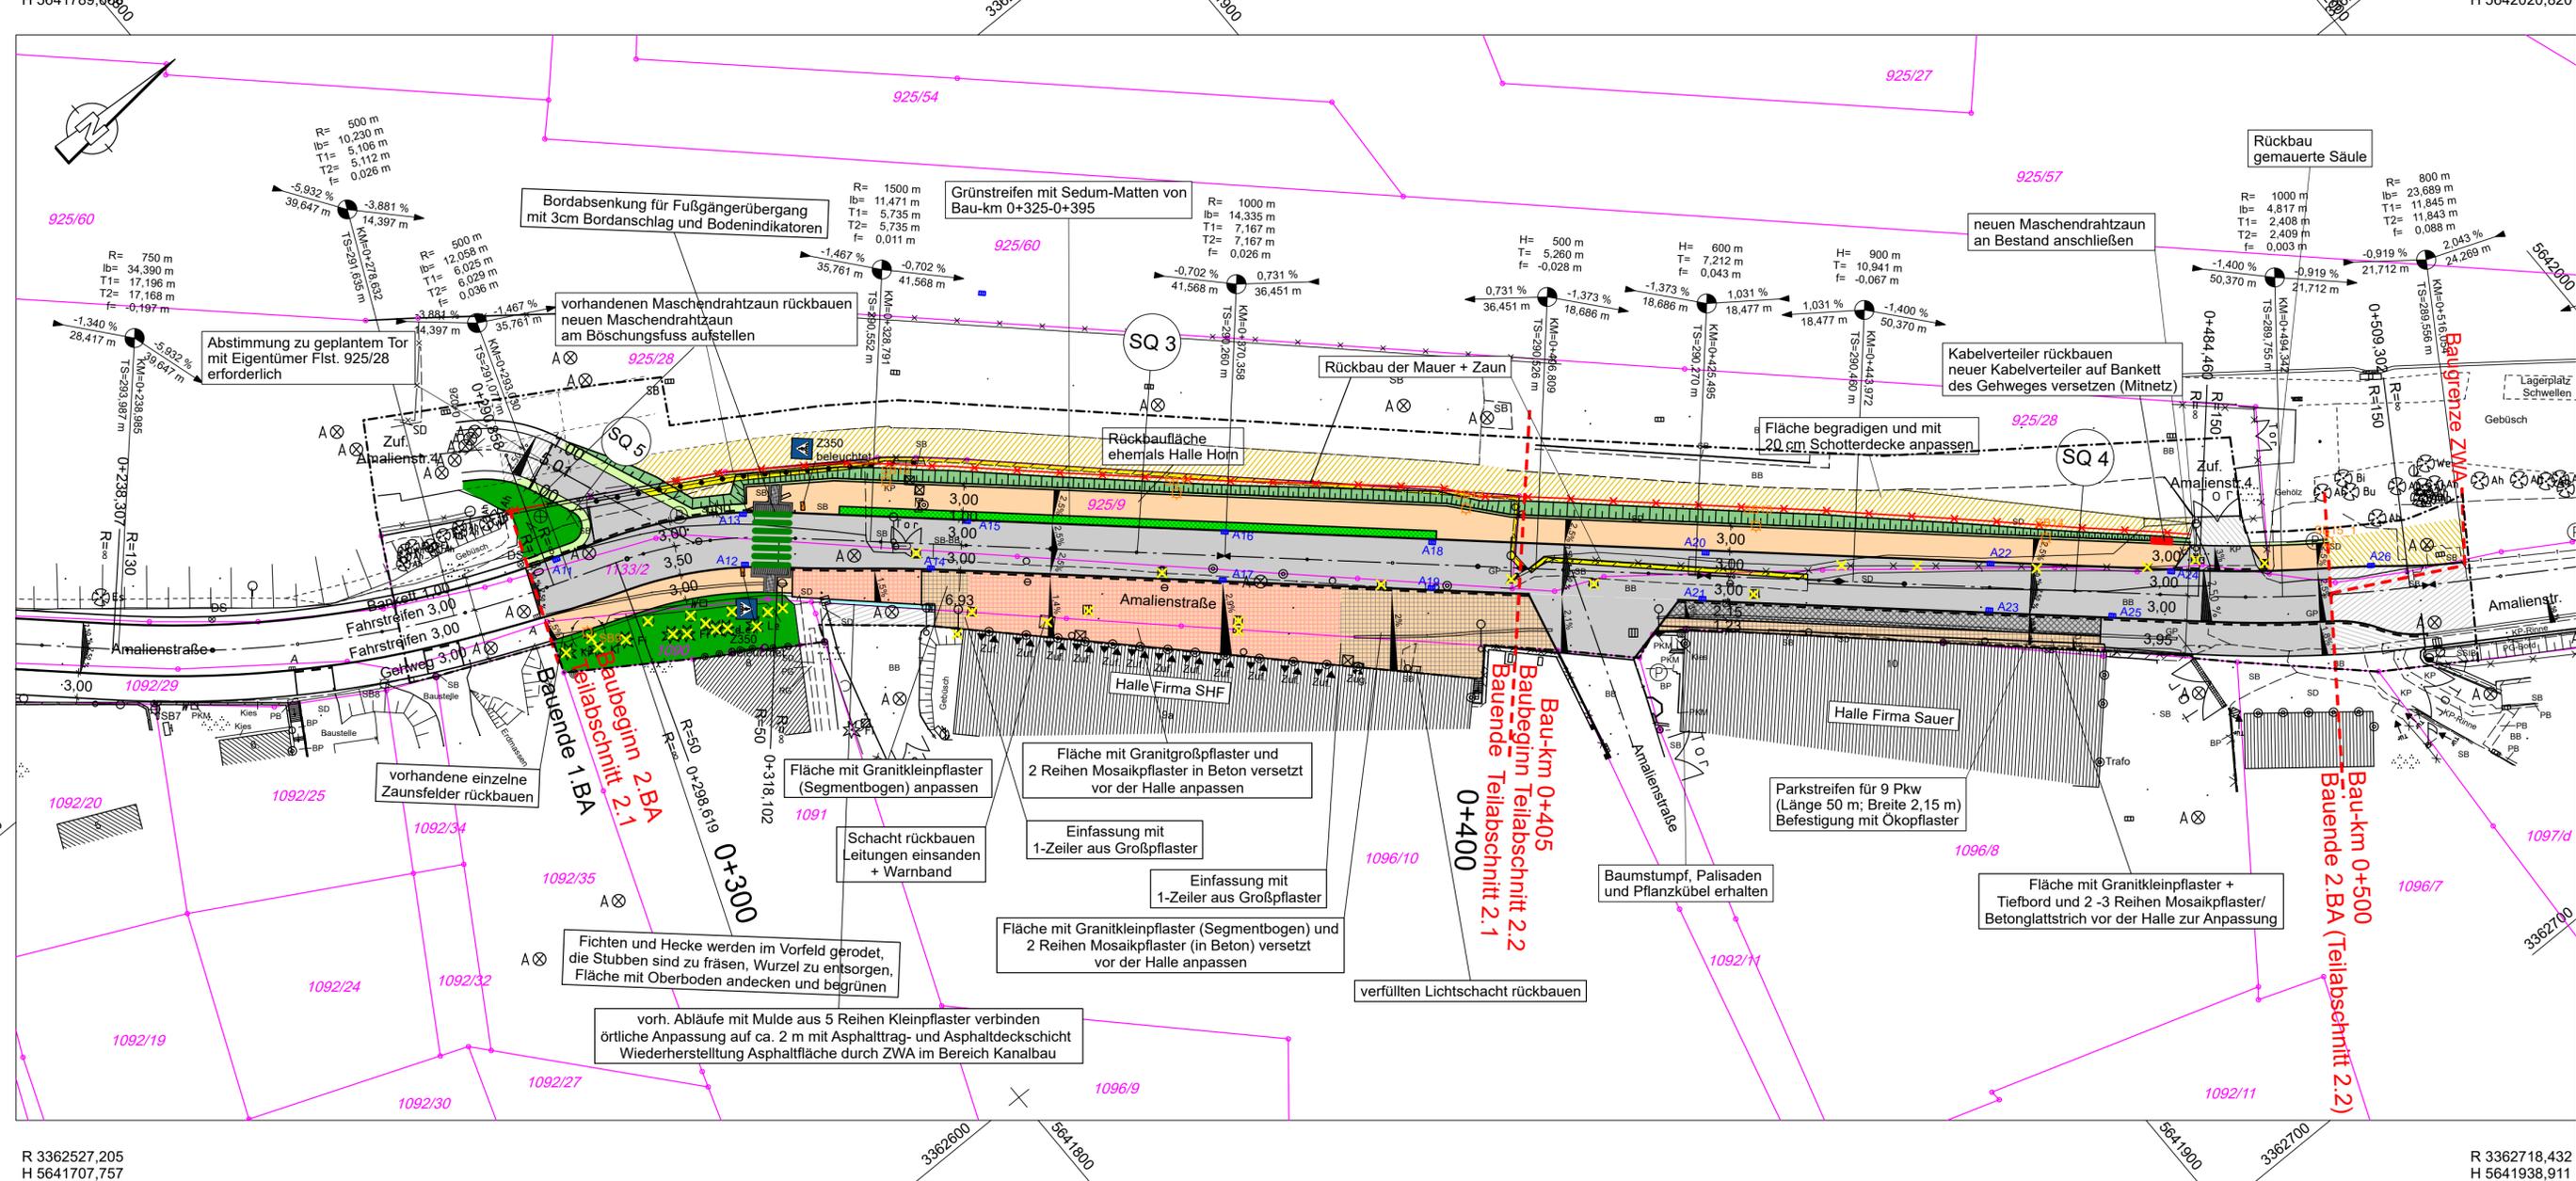

R 3362527,205  
H 5641707,757

R 3362718,432  
H 5641938,911

### Zeichenerklärung

- Planung**
- Anpassung an Bestand (Asphalt/ Grünfläche/ ungebunden) Gehweg / Zufahrt
  - Fahrbahn mit Achse und Querneigung
  - Bankett
  - Dammböschung
  - Parkstreifen Ökopflaster
  - Anpassungsbereich: Granitgroßpflaster / Granitkleinpflaster
  - Rückbau
  - Grünfläche: Oberboden + Rasen / Sedum-Matten
  - Baum schützen/Stubben roden
  - abgesenkter Bord
  - Ablauf 300x500
  - Neigungsbrechpunkt mit Angabe von Ausrundungshalbmesser, Längsneigung und Abstand zum nächsten Neigungsbrechpunkt
  - Gradientenhochpunkt
  - Gradiententiefpunkt
  - Bemaßung
  - Zaun neu herstellen
  - Beleuchtungsast neu herstellen
  - Straßenquerschnitt
  - Gemarkungsgrenze
  - Flurstücksgrenze
  - Flurstücksnummer

**TM**  
FO LESS MARIENBERG

Herzog-Heinrich-Str. 6  
09496 Marienberg  
Tel.: 03735/668988  
Fax: 03735/668990  
www.geomess-marienberg.de

Kreis : Mittelsachsen  
Gemeinde : Frankenberg  
Gemarkung Frankenberg

Maßstab 1:500

**Grundplan**  
Frankenberg  
Amalienstraße  
Entwurfsvermessung

Lagebezug: ETRS89\_UTM33 Höhenbezug: DHHN16

Datum Name  
gem. 05/2023 Harzer  
ausg. 06/2023 Löschner

Blattanzahl: 1  
Blatt: 1

Auftr.-Nr.: 40690

### Anlage zur SR-Vorlage 3.1-093/2024/1

1		
Stadtverwaltung Frankenberg/Sa.		bearbeitet:
Markt 15 09669 Frankenberg/Sa.		geprüft:
Nr.	Art der Änderung	Datum Name

### VERGABEUNTERLAGEN

**STADTVERWALTUNG**  
FRANKENBERG / Sa.

Amalienstraße / Frankenberg/Sa.

Unterlage / Blatt-Nr.: 3 / 1  
Lageplan  
Bau-km 0+288,50 - 0+500  
Maßstab: 1:500

Ausbau der Amalienstraße  
in Frankenberg/Sa.  
1. Bauabschnitt  
Bau-km 0+022 - Bau-km 0+288,50