


Pflanzung einzelner Großbäume zur Strukturierung der neuen Feldgehölzflächen

- 1 Stück Feldahorn, Acer campestre
- 3 Stück Feld-Ulme, Ulmus minor
- 1 Stück Hainbuche, Carpinus betulus
- 3 Stück Vogelkirsche, Prunus avium
- 1 Stück Quercus robur, Stiel-Eiche
- 1 Stück Acer pseudoplatanus, Berg-Ahorn
- 1 Stück Eberesche, Sorbus aucuparia

711 Sträucher entsprechend textlicher Festsetzung

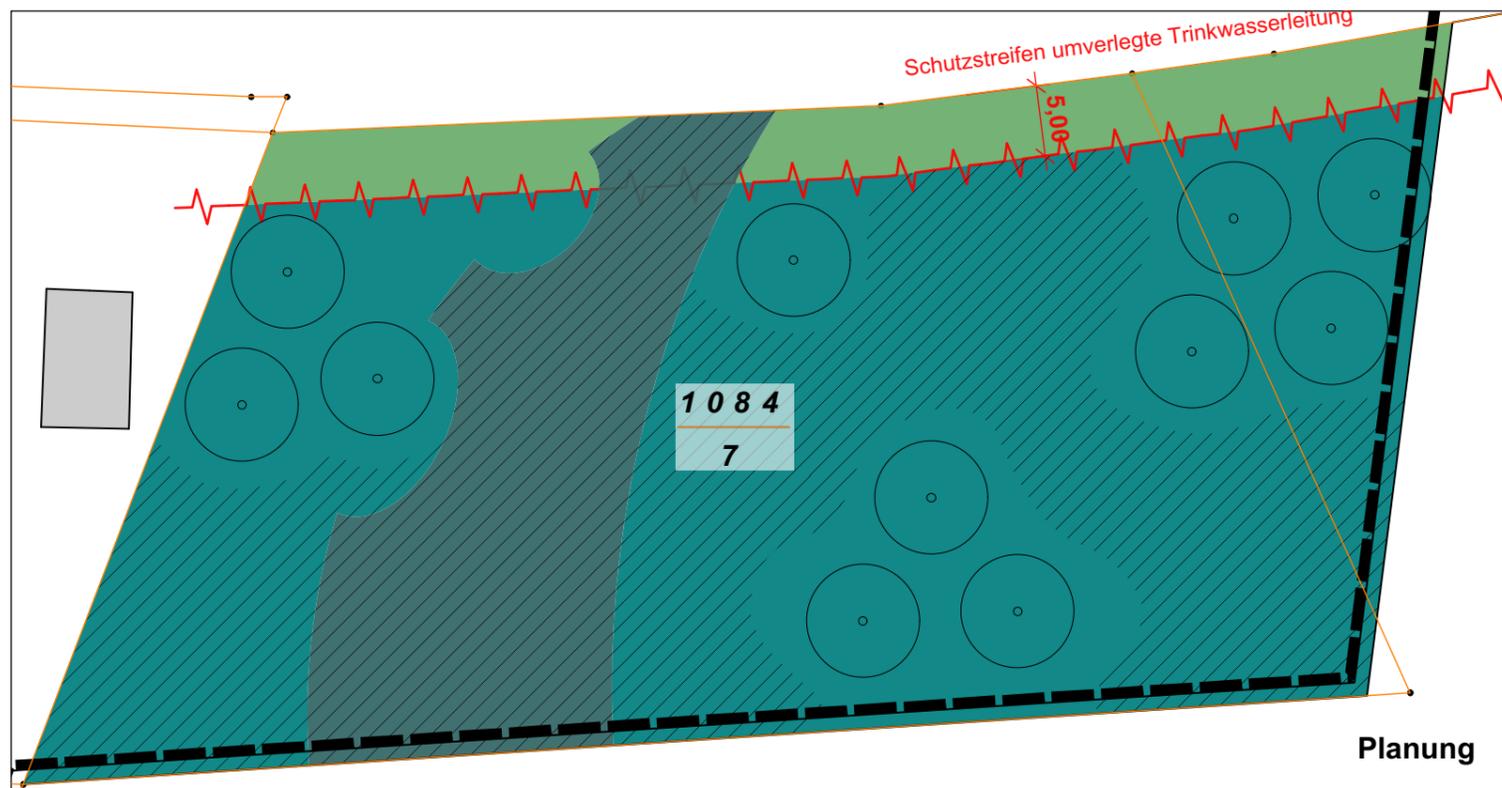

Legende

--- Grenze des räumlichen Geltungsbereiches des Bebauungsplanes (§ 9 Abs. 7 BauGB)

▨ Sträucher

○ Gehölze

Biototyp BESTAND

	Fläche	Wert	Wertpunkte
Weg, wasserdurchlässig	157	3	472
Acker, intensiv genutzt	2.385	5	11.924
Ruderalflur frischer Standorte	727	15	10.910
Feldgehölz	1.468	23	33.756
Summe Fläche / Punkte BESTAND	4.737		57.063

Biototyp PLANUNG

Feldgehölz, BESTAND	1.468	23	33.756
Feldgehölz, NEU	2.899	21	60.887
Verkehrsbegleitgrün ohne Gehölzbestand, NEU	370	3	1.110
Summe Fläche / Punkte PLANUNG	4.737		95.754

Aufwertung PUNKTE durch Maßnahmen 38.691

Punktbewertung nach: Handlungsempfehlung zur Bewertung und Bilanzierung von Eingriffen im Freistaat Sachsen (Fassung: SMUL, Mai 2009)

sLandArt <small>STEFAN LEISTE LandschaftsArchitektur bdla</small>	<small>Dresdner Straße 38a 09130 Chemnitz Fon: 0371-2830488 Fax: 0371-2837720 mail@sLandArt.com www.sLandArt.com</small>	bearbeitet	08.10.2018	fr/ch
		gezeichnet	08.10.2018	fr/ch
		geprüft:		

	Andreas Ritter GmbH Hausbau und Grundstücke Am Pilz 14 09573 Augustusburg OT Erdmannsdorf		Blatt Nr. 5
			Maßstab 1:500

Grünordnerischer Fachbeitrag zum Vorhabenbezogenen
 Bebauungsplan Nr. 19 "Am Frankenpark"
 Bilanzierung Ausgleichsfläche 2

