


Verkehrskonzept 2020 - Stadt Frankenberg Maßnahmenkatalog - Teil 5 - Ruhender Verkehr

Anlage 7 zur Vorlage 3.1-034/2023/1

Übersicht Maßnahmen

-  P1 - Erweiterung der Parkgebühren im Stadtkern
-  P2 - Parkscheibenregelung im Stadtkern
-  P3 - Körnerplatz: Parkverbot vor der St. Aegidienkirche
-  P5 - Großparkplätze: gebührenpflichtiges Langzeitparken
-  P5 - 2 Min. Fußweg vom Markt (150m)
-  P6 - Bewohnerparkausweis (begleitende Maßnahme)
-  P7 - Schaffung von Pkw-Stellplätzen im Bereich Altenhainer Straße / Chemnitzer Straße (B 180)
-  P8 - Erweiterung des Mietparkplatzangebotes
-  private Parkplätze

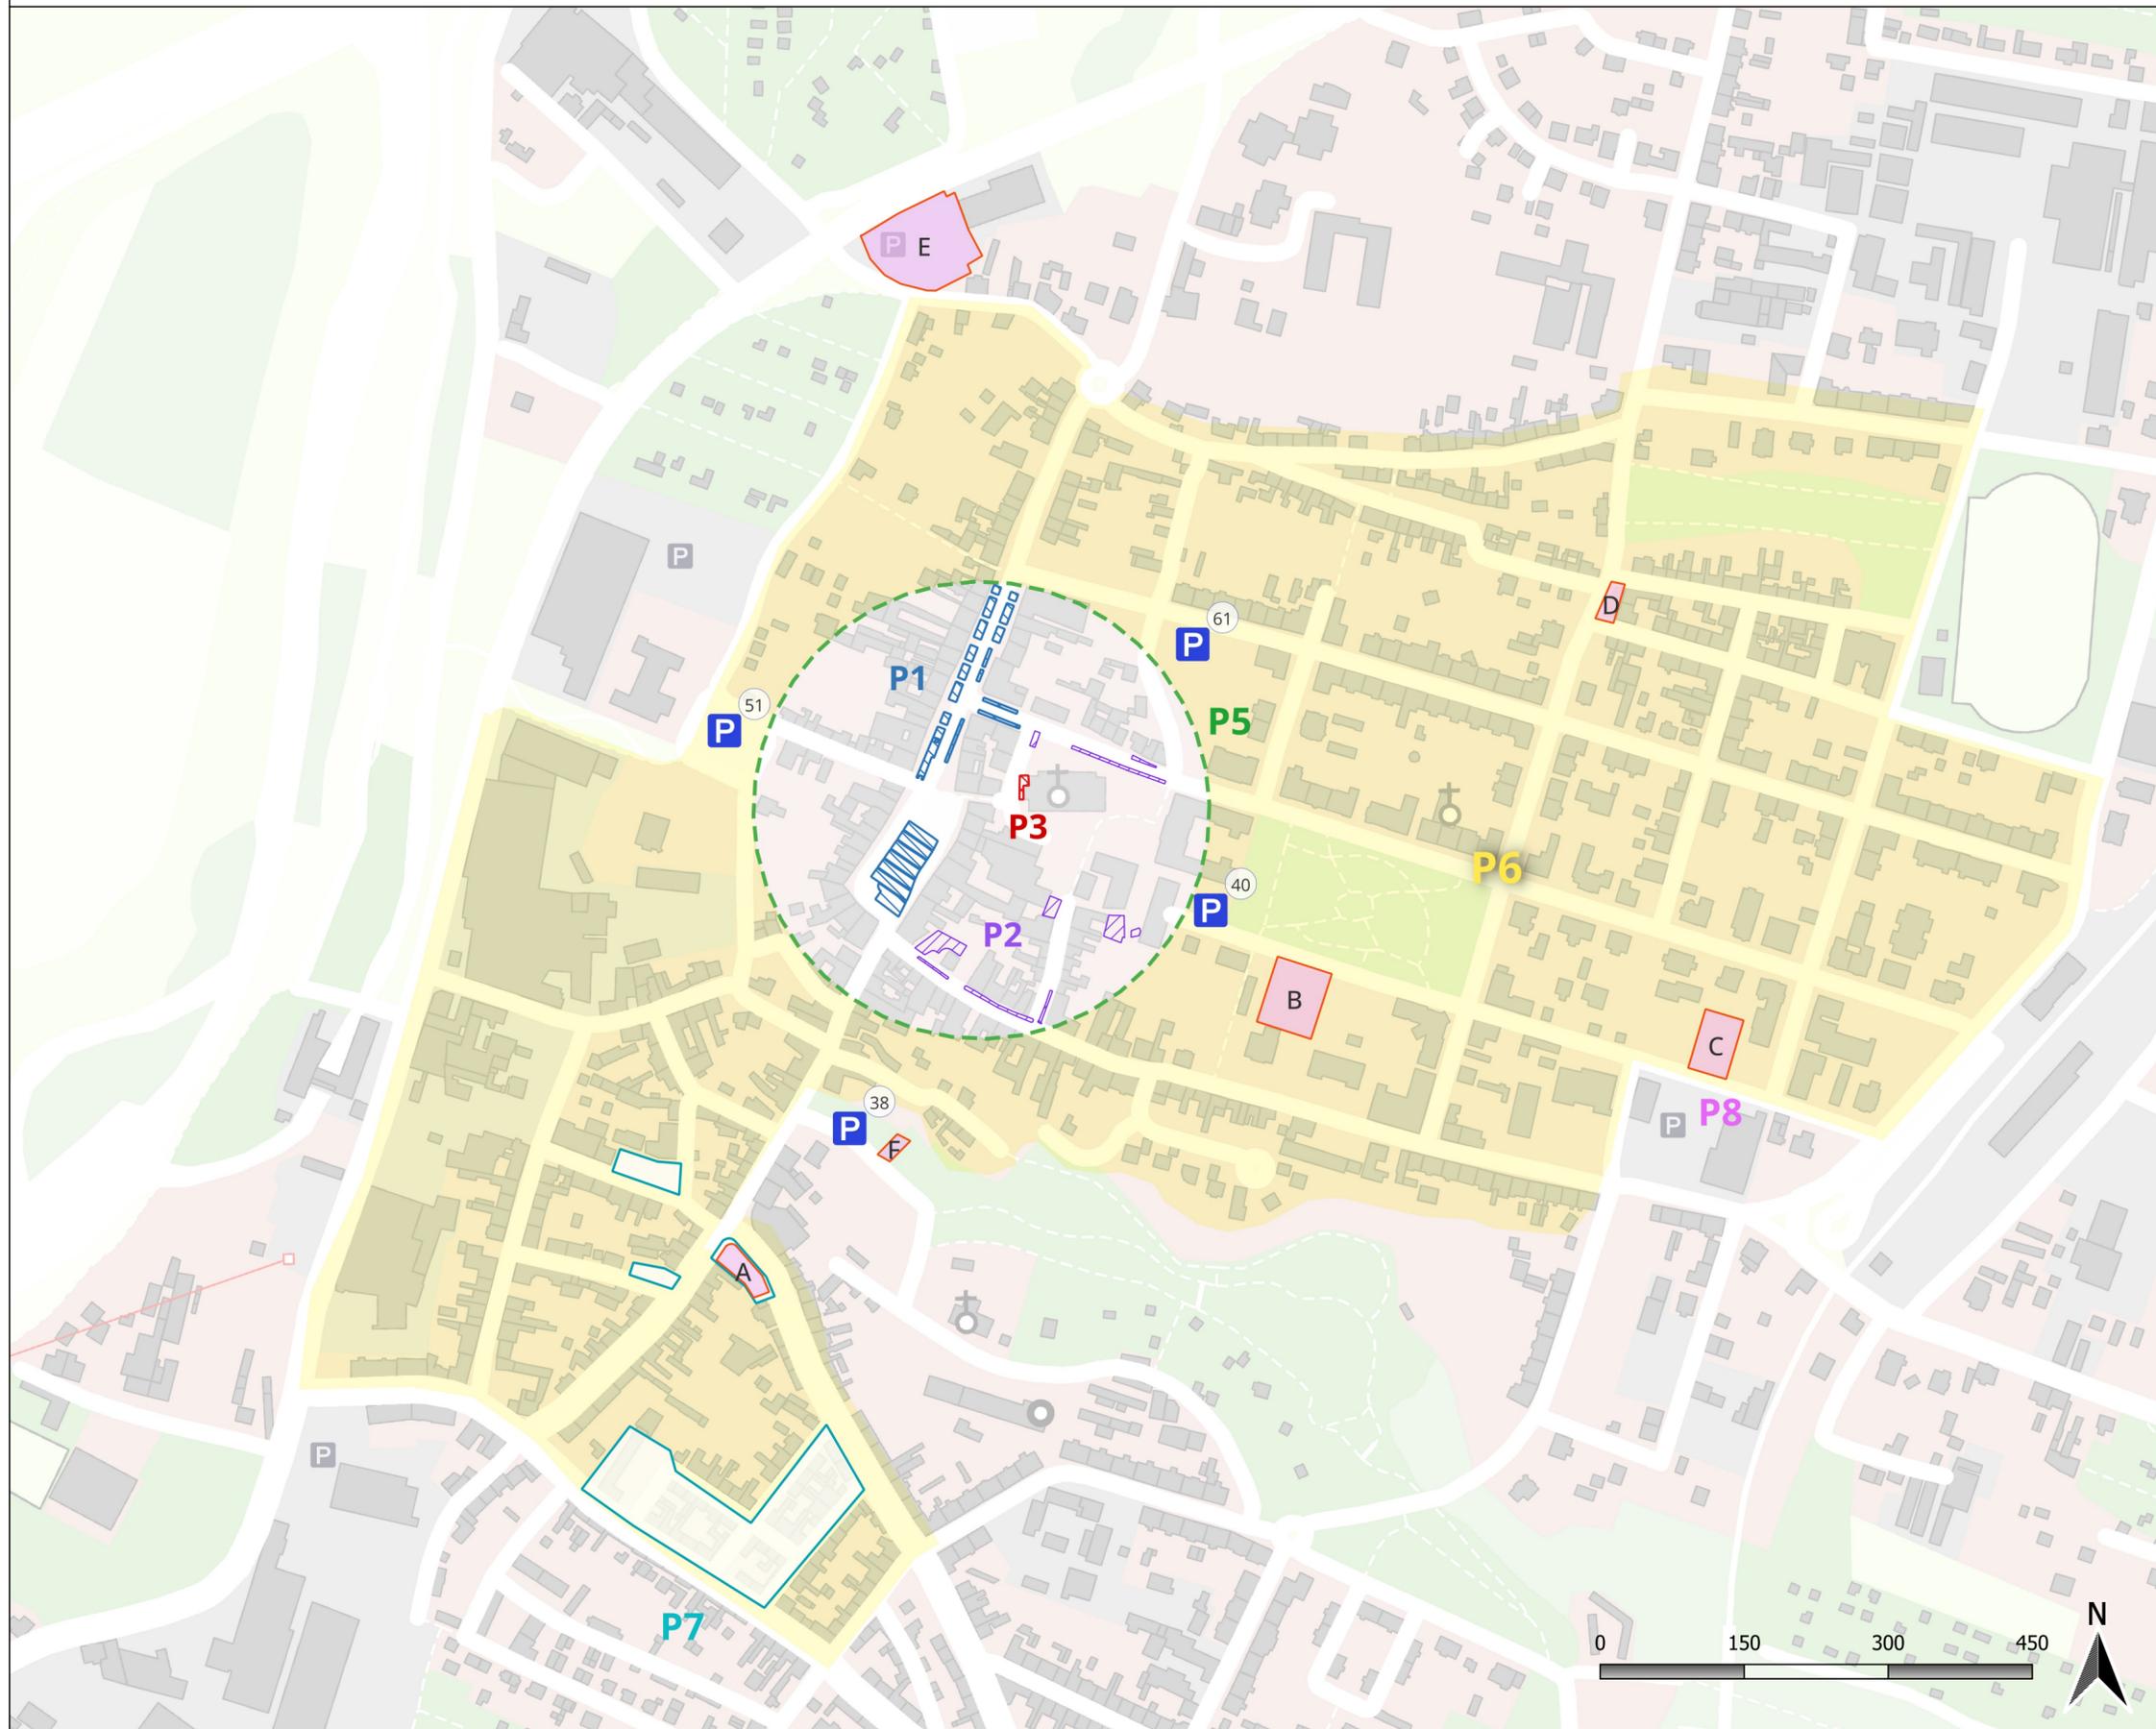

Maßstab: 1:5000
Bearbeitungsstand: 03.05.2023
Quelle: GeoSN - WebAtlasSN

Dr.-Ing. Heinrich Ingenieurgesellschaft mbH
Waisenhausstraße 10
09599 Freiberg
Tel.: +49 3731 783267-0
Fax: +49 3731 783267-9
E-Mail: freiberg@heinrich-ingenieure.de
www.heinrich-ingenieure.de

EIN UNTERNEHMEN DER BPM-GRUPPE
www.bpm-gruppe.de

