


Verkehrskonzept 2023 - Stadt Frankenberg

Maßnahmenkatalog - Teil 3 - Fußgängerverkehr

Anlage 5 zur Vorlage 3.1-034/2023/3

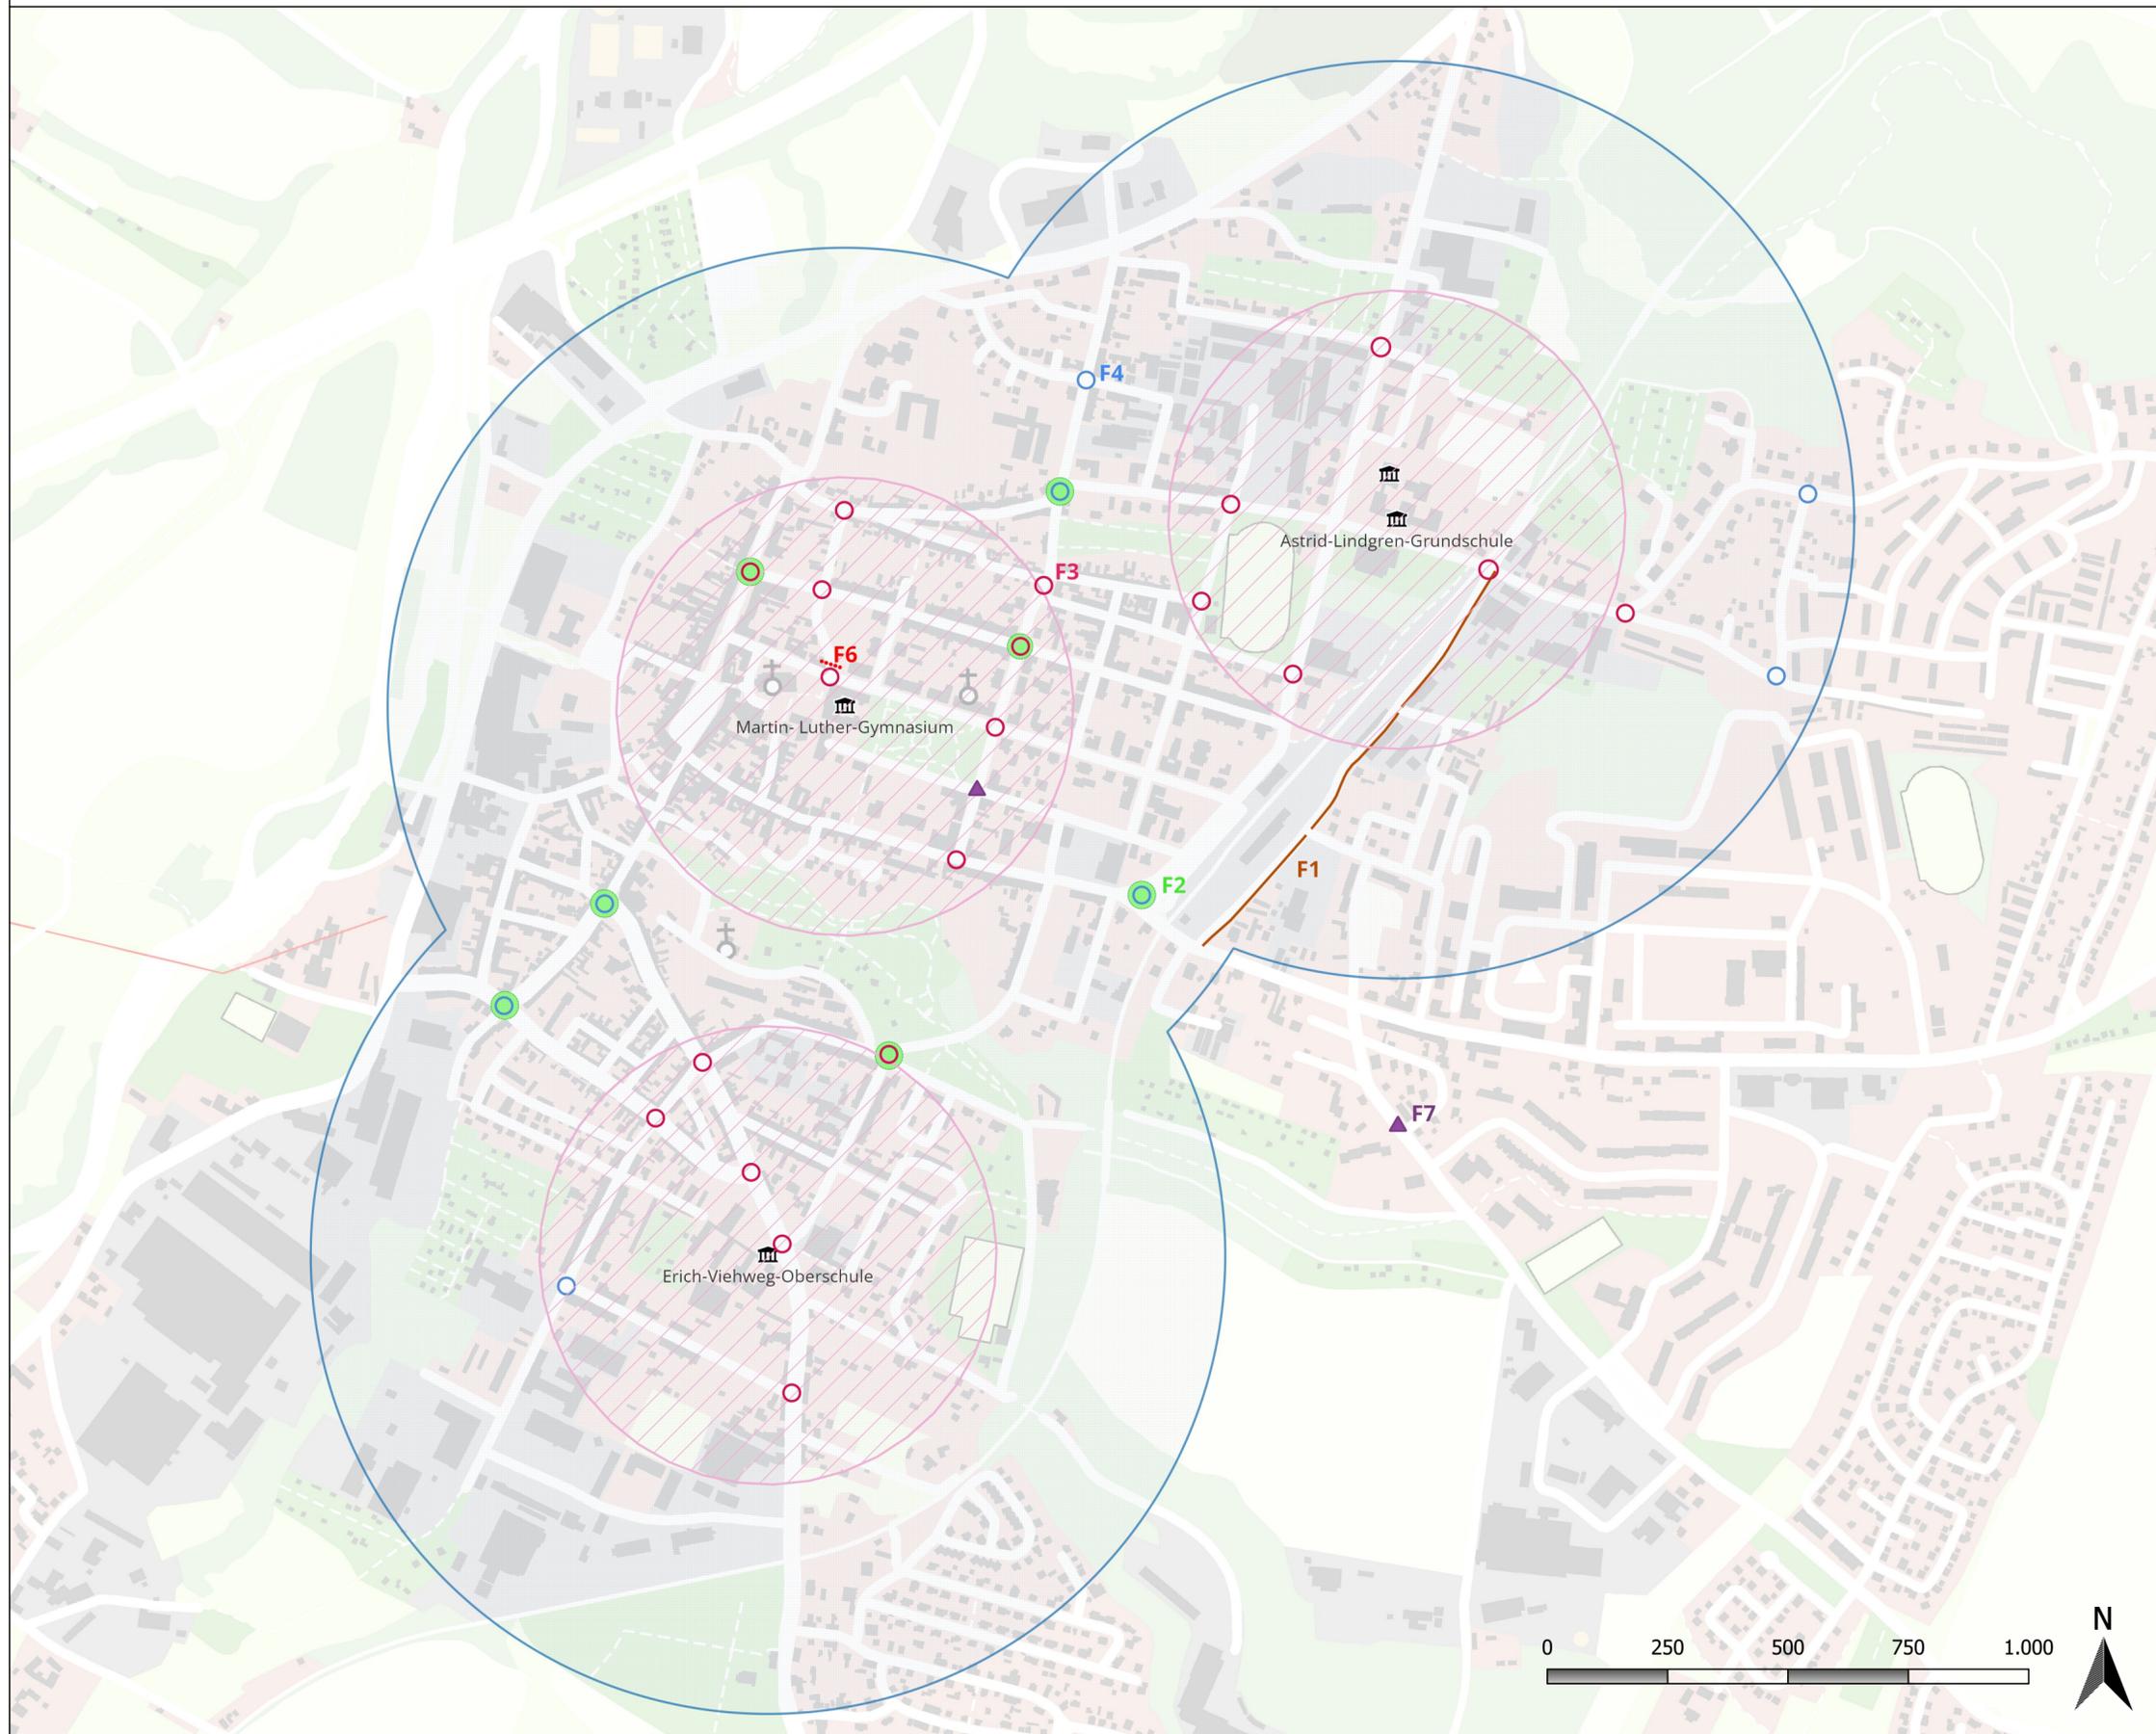

Übersicht Maßnahmen

- F1 - Ausbau der Anlagen für den Fußgängerverkehr in der Amalienstraße
- F2 - Zusätzliche Querungshilfen an den Hauptverkehrsstraßen
- F3 - Sichere Schulwege (1): Knotenpunkt mit Handlungsbedarf
- F3 - Sichere Schulwege (1): 300 m Radius
- F4 - Sichere Schulwege (2): Knotenpunkt mit Handlungsbedarf
- F4 - Sichere Schulwege (2): 600 m Radius
- F6 - Am Graben zwischen Humboldtstraße und Winklerstraße: Sackgasse
- ▲ F7 - Verbesserung der Fußgängeranlagen im direkten Umfeld der Kindertagesstätten
- ▤ Bildungseinrichtungen

4.3. Maßnahmenkatalog - Teil 3 - Fußgängerverkehr

Maßstab: 1:10000
 Bearbeitungsstand: 26.06.2023
 Quelle: GeoSN - WebAtlasSN

Dr.-Ing. Heinrich Ingenieurgesellschaft mbH
 Waisenhausstraße 10
 09599 Freiberg
 Tel.: +49 3731 783267-0
 Fax: +49 3731 783267-9
 E-Mail: freiberg@heinrich-ingenieure.de
 www.heinrich-ingenieure.de

EIN UNTERNEHMEN DER BPM-GRUPPE
 www.bpm-gruppe.de

