


## Straßenquerschnitt 2 Bau-km 1+120 bis 1+324

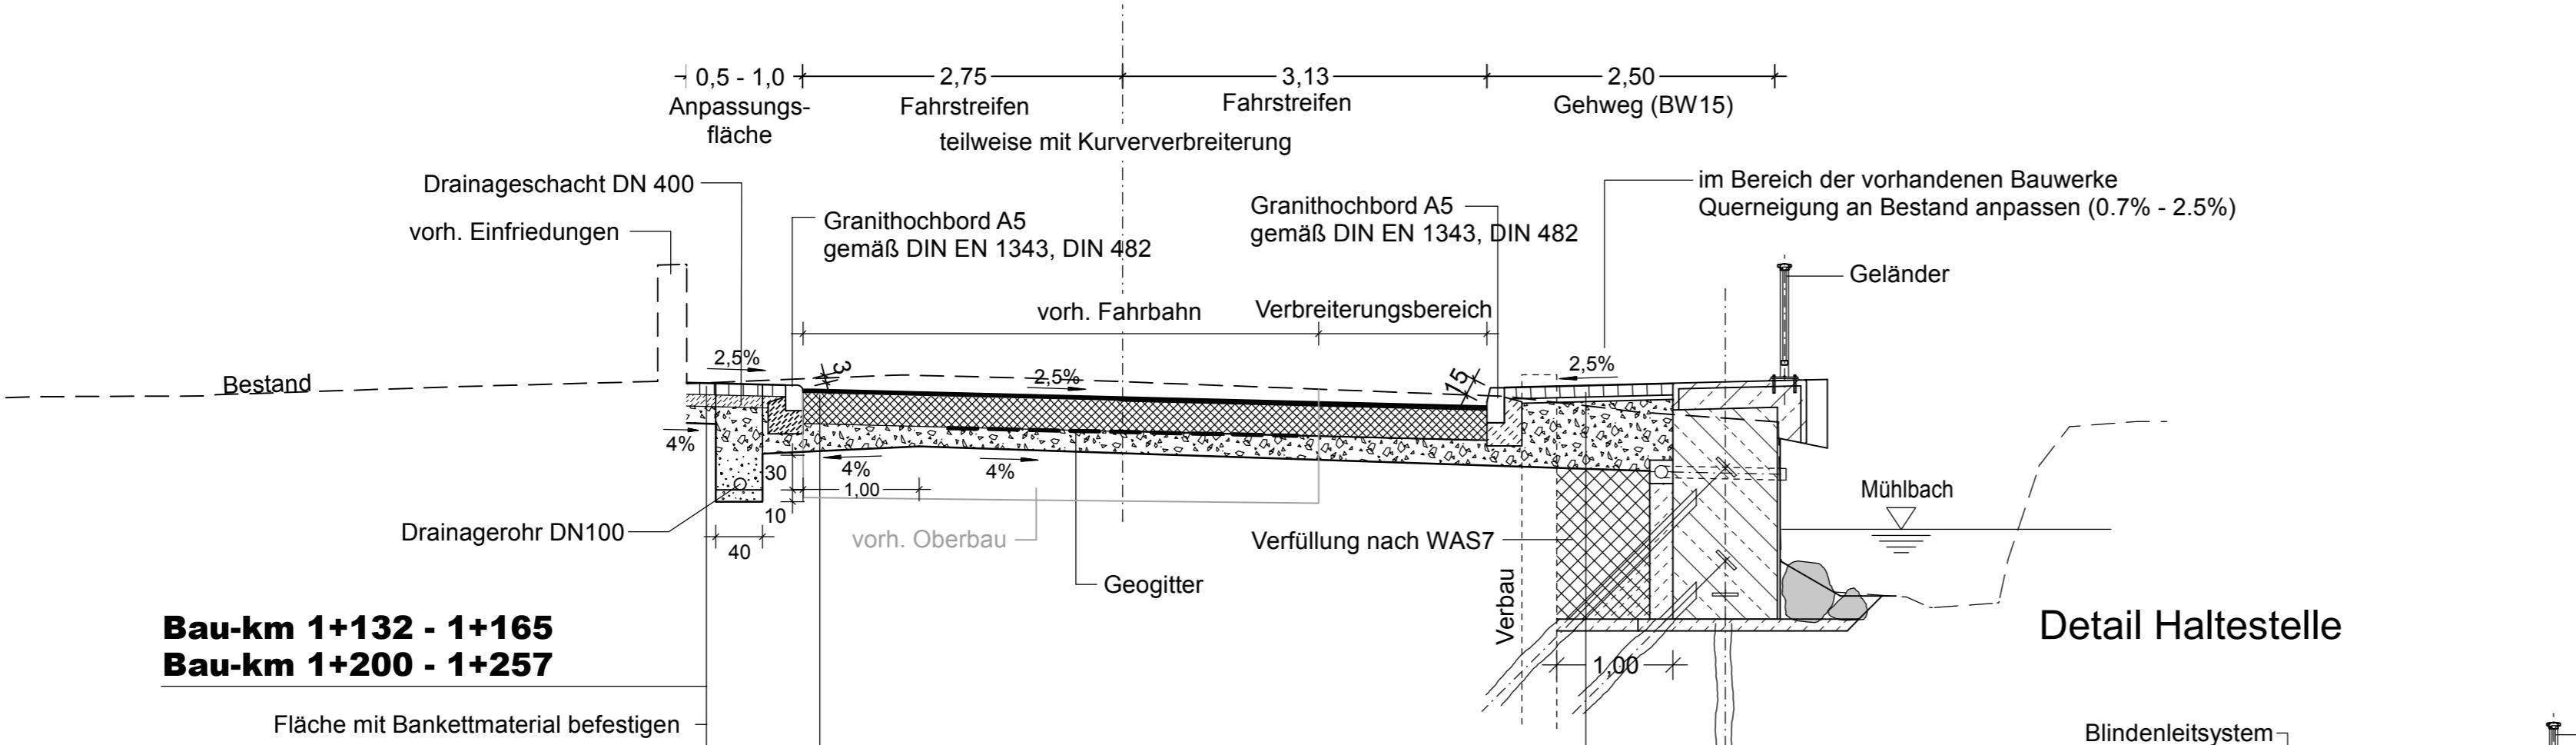

**Bau-km 1+132 - 1+165**  
**Bau-km 1+200 - 1+257**

Fläche mit Bankettmaterial befestigen

### Zufahrten im Bankettbereich und ab Bau-km 1+257

- 10 cm Kleinpflaster, Granit
- 4 cm Pflasterbettung
- Brechsand-Splitt-Gemisch
- 15 cm Schottertragschicht,  $E_{v2} \geq 120$  MPa
- 21 cm Frostschutzschicht,  $E_{v2} \geq 100$  MPa  
gebrochene Mineralstoffe 0/45  
nach ZTV SoB-StB
- 50 cm Gesamtdicke

### Zwickelflächen

- 10 cm Kleinpflaster, Granit
- 10 cm Beton C25/30
- 20 cm Frostschutzschicht,  $E_{v2} \geq 100$  MPa  
gebrochene Mineralstoffe 0/45  
nach ZTV SoB-StB
- 40 cm Gesamtdicke


Auf OK Planum ist ein Verformungsmodul von  $E_{v2} \geq 45$  MPa nachzuweisen !

### Oberbau Belastungsklasse Bk1,0 nach RStO 12, Tafel 4, Zeile 1

- 4 cm Asphaltbetondeckschicht AC 11 D N, Bindemittel 50/70  
nach ZTV Asphalt-StB
- 26 cm Asphalttragschicht AC 32 T N, Bindemittel 70/100  
nach ZTV Asphalt-StB, zweilagig auf Geogitter
- $\geq 15$  cm Frostschutzschicht,  $E_{v2} \geq 45$  MPa, gemäß RStO  
gebrochene Mineralstoffe 0/45  
nach ZTV SoB-StB
- $\geq 45$  cm Gesamtdicke

### Oberbau Gehweg nach RStO 12, Tafel 6, Zeile 2

- 8 cm Betonsteinpflaster
- 4 cm Pflasterbettung,  
Brechsand-Splitt-Gemisch
- 28 cm Frostschutzschicht,  $E_{v2} \geq 80$  MPa  
gebrochene Mineralstoffe 0/45  
nach ZTV SoB-StB
- 40 cm Gesamtdicke

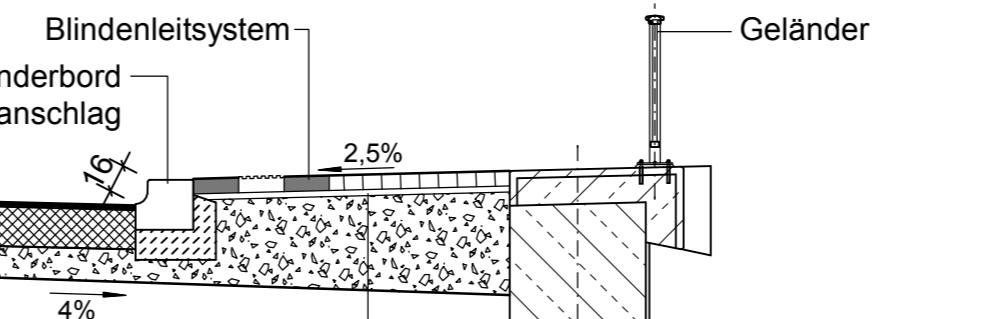

### Oberbau Haltestelle nach RStO 12, Tafel 6, Zeile 2

- 8 cm Betonsteinpflaster
- 4 cm Pflasterbettung,  
Brechsand-Splitt-Gemisch
- 28 cm Frostschutzschicht,  $E_{v2} \geq 80$  MPa  
gebrochene Mineralstoffe 0/45  
nach ZTV SoB-StB
- 40 cm Gesamtdicke

40 cm Gesamtdicke

40 cm Gesamtdicke

40 cm Gesamtdicke

Entwurfsbearbeitung :	bearbeitet:
	geprüft:

Landratsamt Mittelsachsen Außenstelle Mittweida	bearbeitet:
Am Landratsamt 3 09648 Mittweida	geprüft:

Nr.	Art der Änderung	Datum	Name

## VERGABEUNTERLAGE

Landkreis Mittelsachsen 	Unterlage / Blatt-Nr.: 4 / 2 Straßenquerschnitt 2
K 8203 / VNK 5144019 Stat. 1.025 - NNK 5144019 Stat. 1.268 PROJ-NR.	Maßstab: 1 : 50

K 8203 Ausbau der Ortslage Mühlbach 4. Bauabschnitt Bau-km 1+081 - Bau-km 1+324	aufgestellt: Landratsamt Mittelsachsen, Außenstelle Mittweida ..... Mittweida, den
------------------------------------------------------------------------------------------	------------------------------------------------------------------------------------------------
