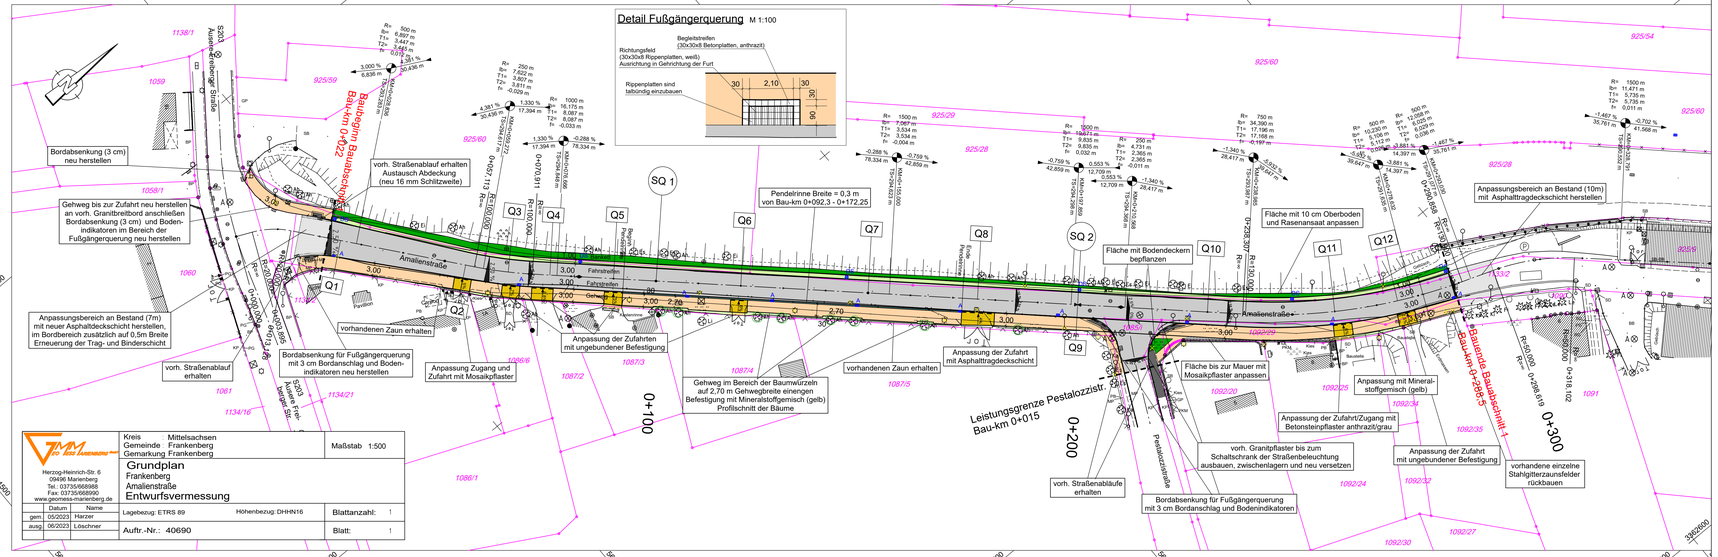

Zeichenerklärung

Planung

- Anpassung an Bestand (Mineralstoffgemisch/Mosaikpflaster/ ungebunden) Gehweg / Zufahrt
- Fahrbahn mit Achse und Querneigung Bankett
- Fläche mit Asphaltdeckschicht/Asphalttragdeckschicht anpassen
- Fläche mit 10 cm Oberboden und Rasenansaat
- Rückbau (Verkehrszeichen, Abläufe)
- Profilschnitt für Baum
- abgesenkter Bord
- A — Ablauf 300x500 / 500x500
- DS — Dränageschacht
- Neigungsbruchpunkt mit Angabe von Ausrundungshalbmesser, Längsneigung und Abstand zum nächsten Neigungsbruchpunkt
- Gradientenhochpunkt
- Gradiententiefpunkt
- 2,50 — Bemaßung
- SQ 1 — Nr. Straßenquerschnitt
- Q5 — Nr. Querprofil

Verwaltung

- Gemarkungsgrenze
- Flurstücksgrenze
- 117/1 — Flurstücksnummer

Anlage zur TA-Vorlage 3.1-067/2024/1

Stadtverwaltung Frankenberg/Sa.
Markt 15
09669 Frankenberg/Sa.

bearbeitet:
geprüft:

Nr.	Art der Änderung	Datum	Name

VERGABEUNTERLAGEN

STADTVERWALTUNG FRANKENBERG / Sa.

Amalienstraße / Frankenberg/Sa.

Unterlage / Blatt-Nr.: 3 / 1
Lageplan
Maßstab: 1:500

Ausbau der Amalienstraße
in Frankenberg/Sa.
1. Bauabschnitt
Bau-km 0+022 - Bau-km 0+288,50

04174_C = _lag_BA1.pit > _lag_BA1 19.02.24 (tkn)