

# Anlage 3 zur Vorlage 3.1-081/2024

255/2

Grunderwerb dauerhaft




277/11 734,48 m<sup>2</sup>

Grunderwerb vorübergehend



277/11 186,584 m<sup>2</sup>

277/11

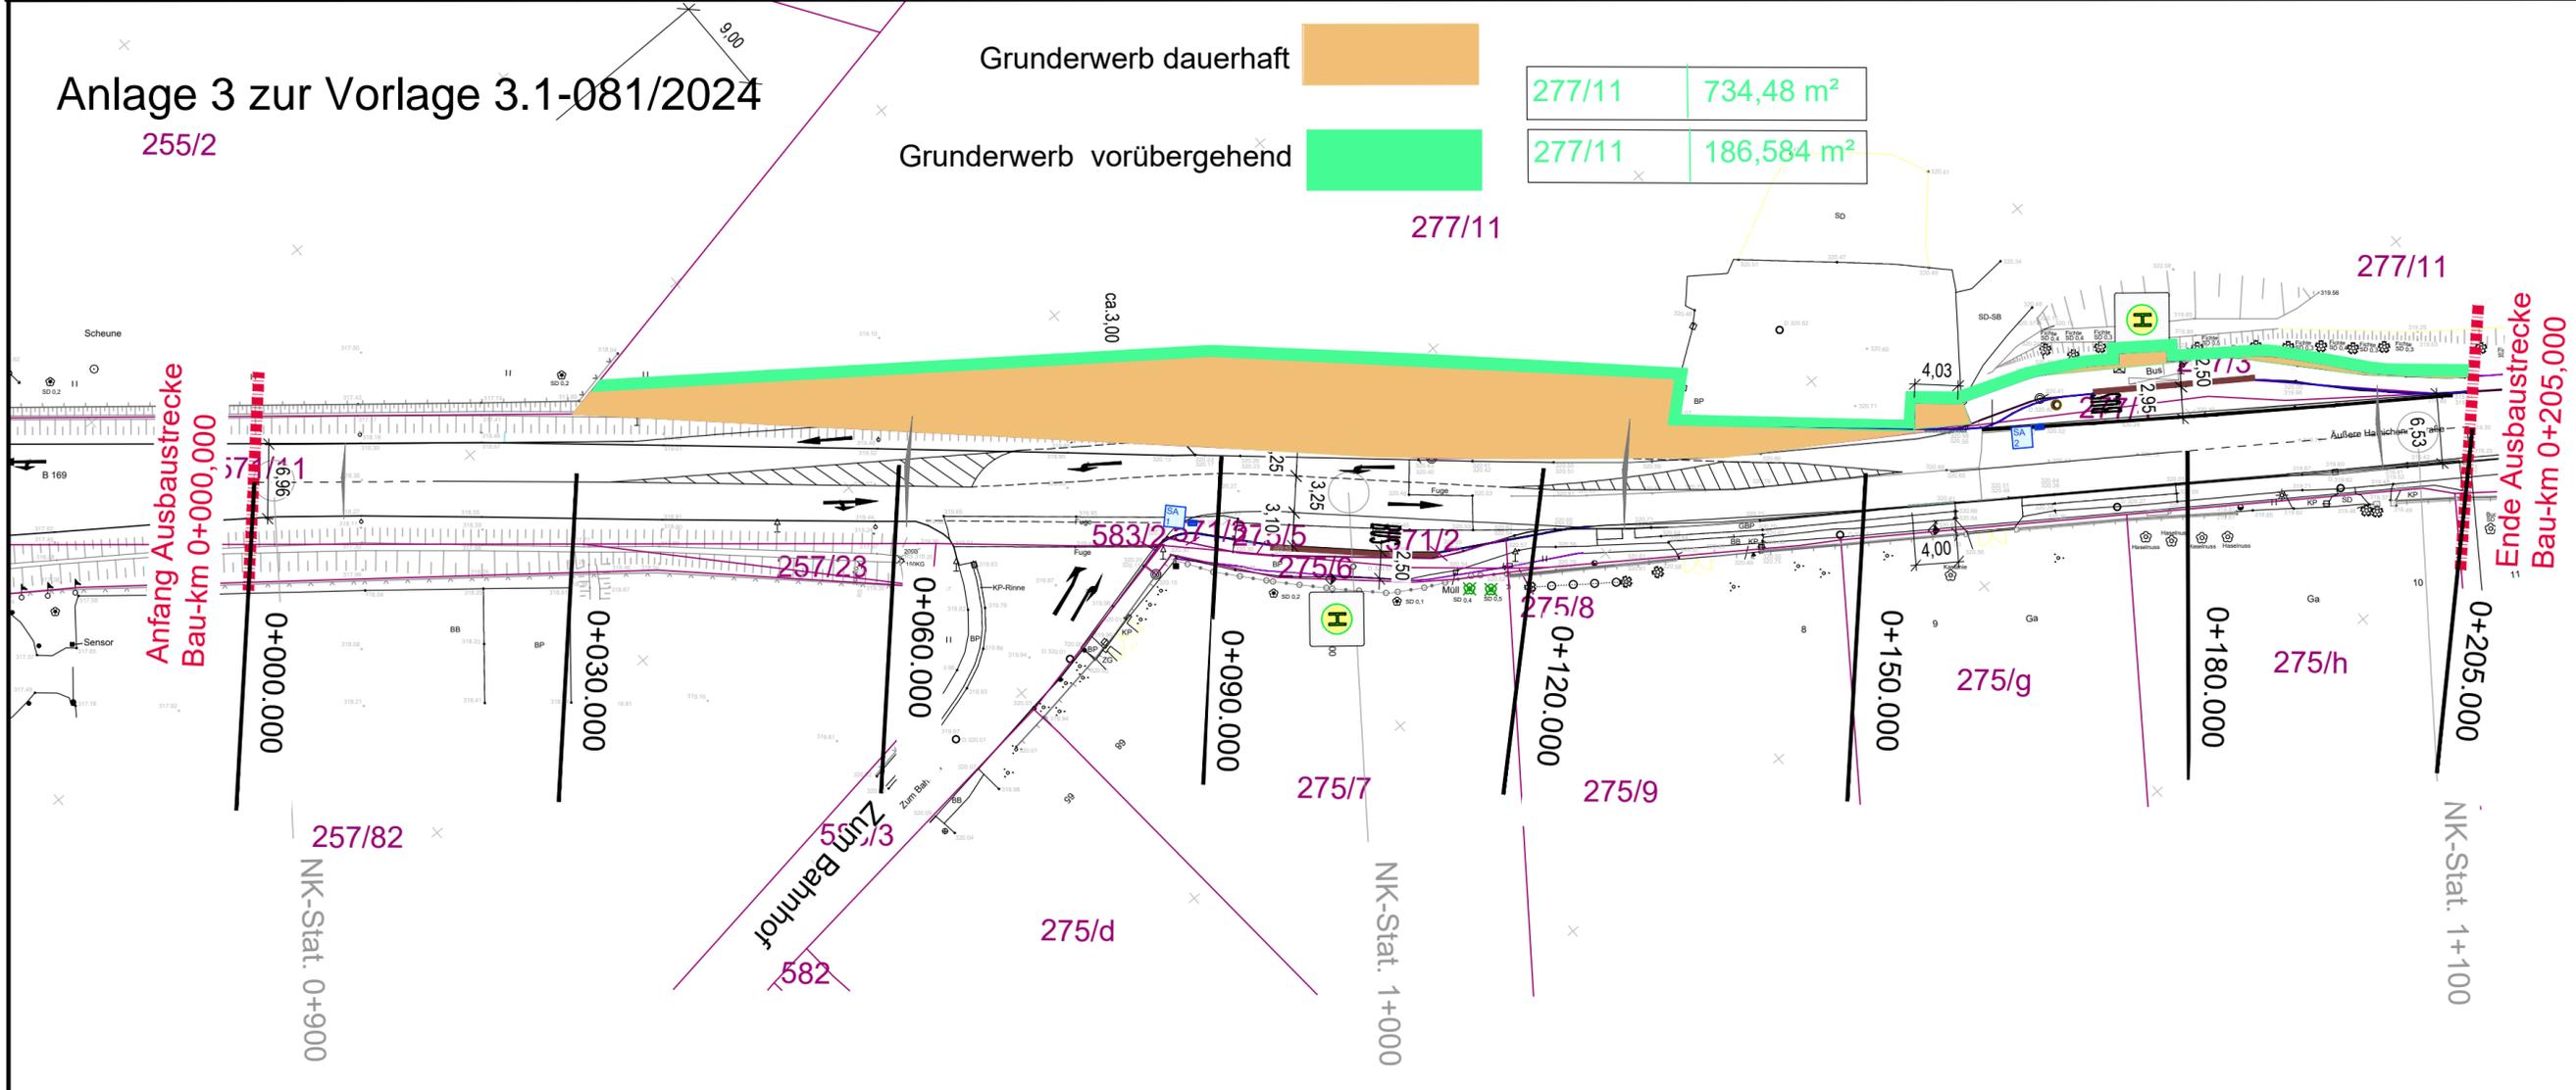

**Achtung!**  
 Kreis-, Gemeinde- und Flurstücksgrenzen wurden nachrichtlich  
 übernommen.  
 Sie dienen NUR zu Übersichtszwecken !

## Entwurfs- und Genehmigungsplanung

Entwurfsbearbeitung:		Projekt-Nr. 2022046 02	
		Datum	Zeichen
Bearb.		07 / 2024	Jentsch
Gez.		07 / 2024	Gorajski
Gepr.		07 / 2024	Tischer

Index	Geändert	Datum	Gez.	Gepr.
a				
b				
c				
d				



Stadtverwaltung Frankenberg

Unterlage -

Blatt-Nr. 2.3

Straßenklasse und Nr.: B 169  
 Streckenbezeichnung: B 169 nördlich Dittersbach  
 Gemarkung: Dittersbach

Projekt-Nr. ....

Bauwerk/Baumaßnahme:		Datum	Zeichen
Neubau Linksabbiegespur B 169 und Barrierefreier Ausbau Bushaltestellen		Bearb.	
		Gez.	
		Gepr.	

Plandarstellung:	ASB-Nr.
<b>Grunderwerb</b>	
	Maßstab: 1:1250

Aufgestellt:	Geprüft:

Gesehen:	Genehmigt: