


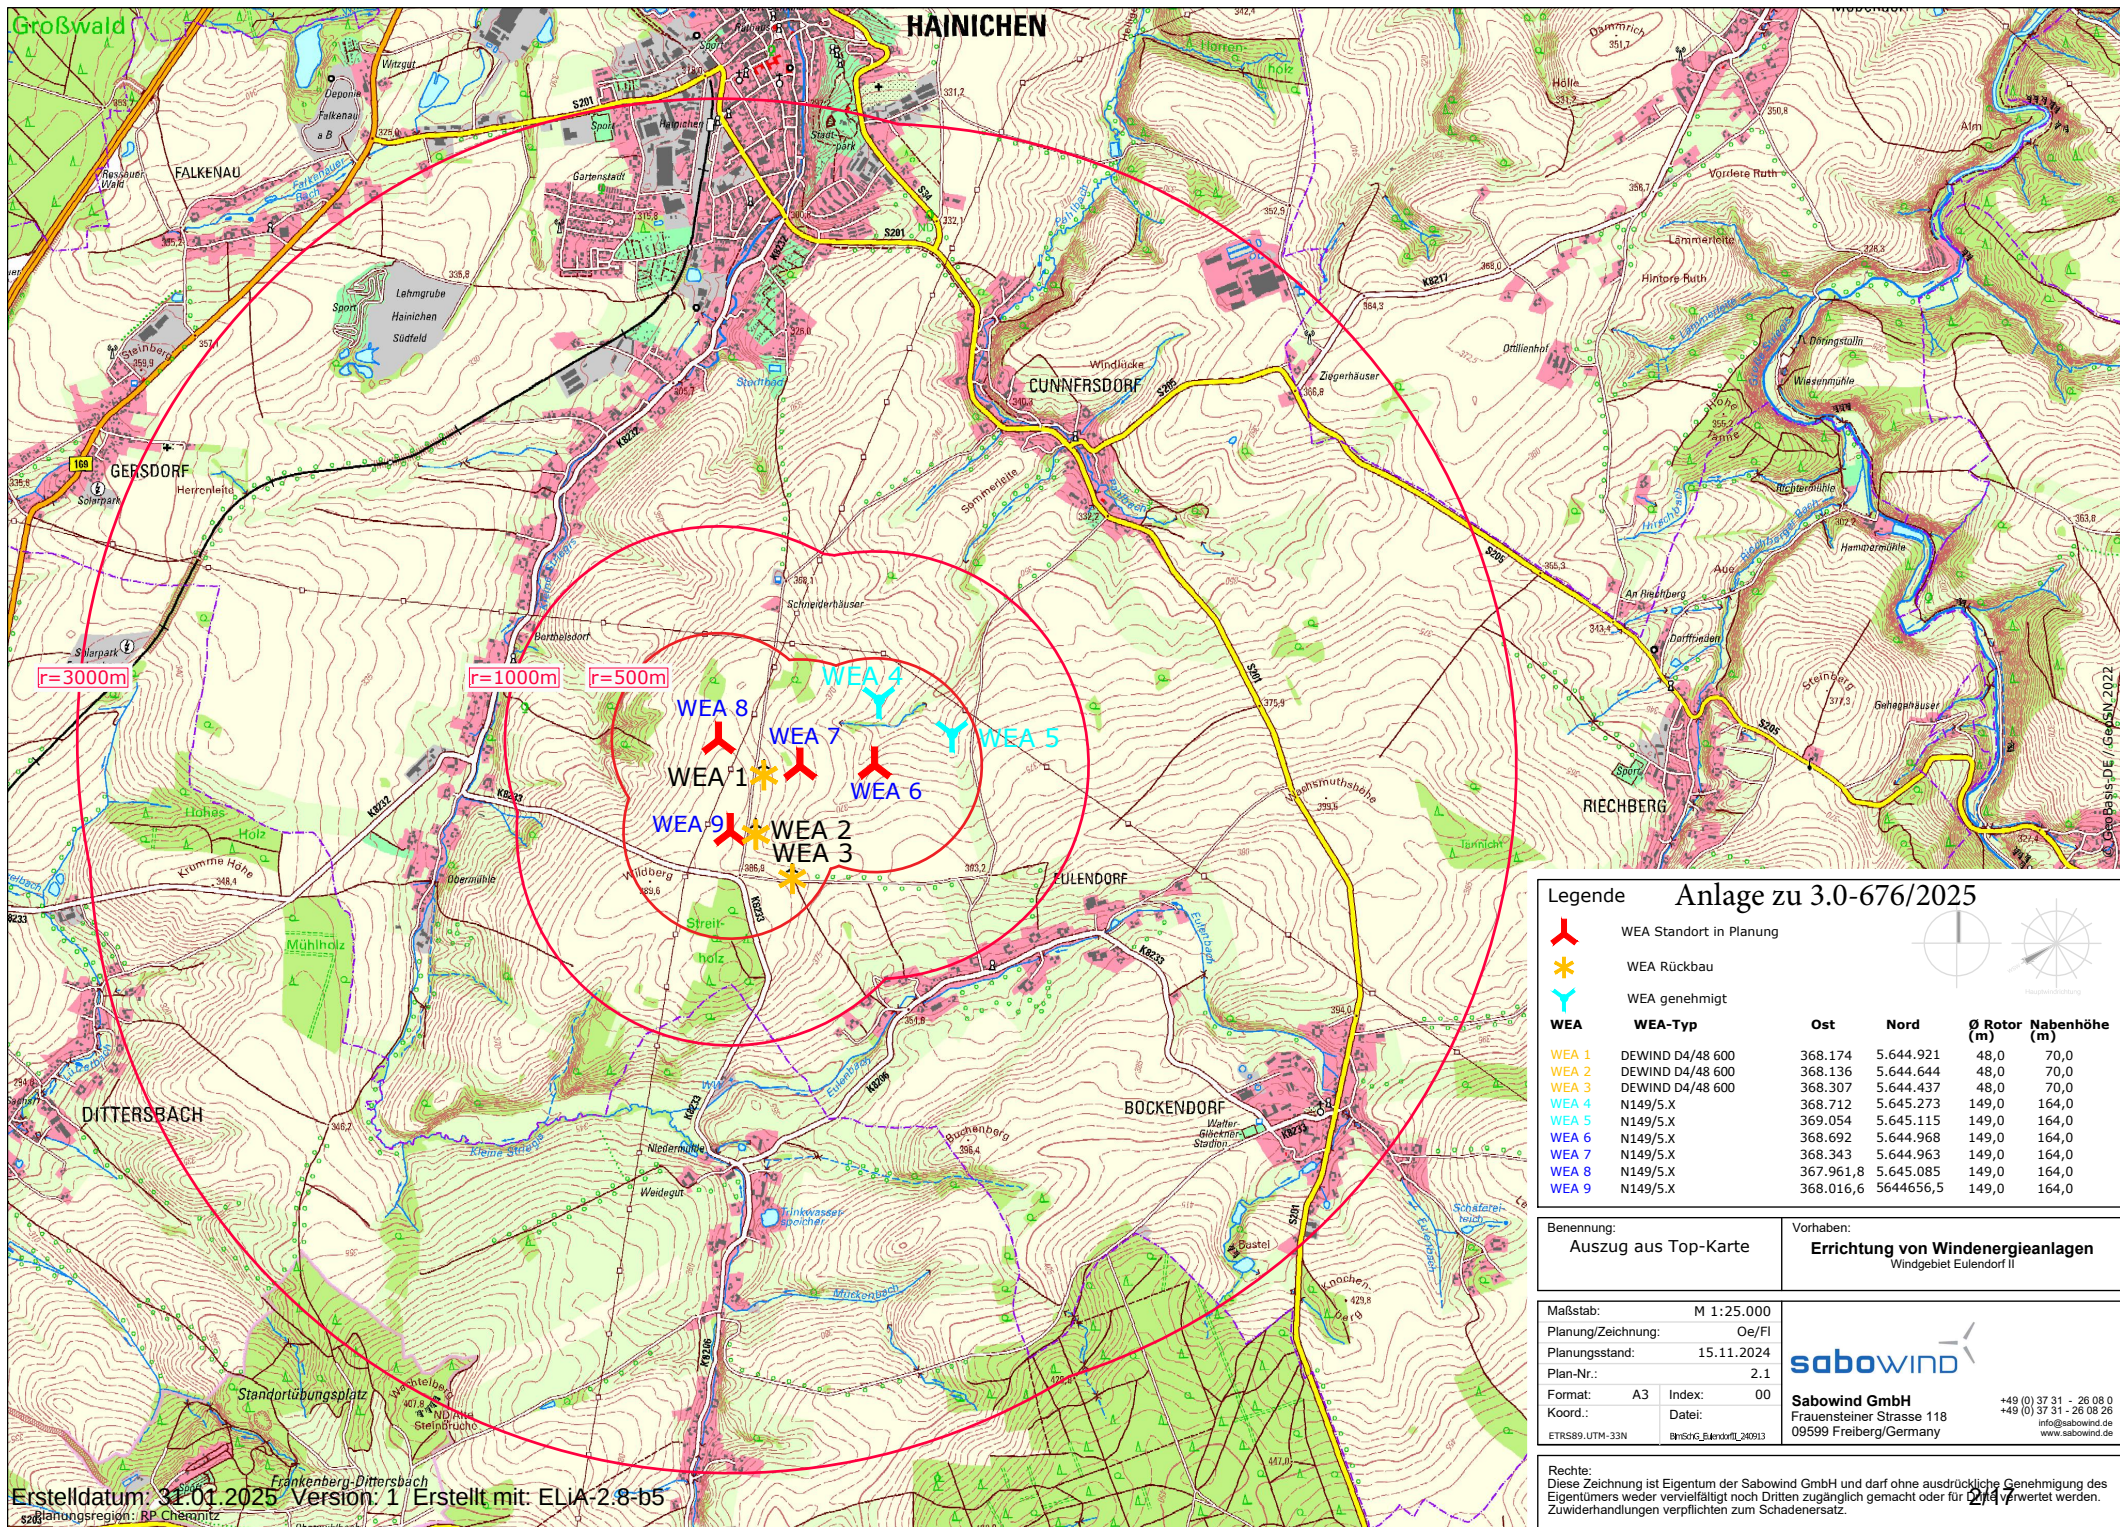

Legende

WEA Standort in Planung

WEA Rückbau

WEA genehmigt

WEA	WEA-Typ	Ost	Nord	Ø Rotor (m)	Nahenhöhe (m)
WEA 1	DEWIND D4/48 600	368.174	5.644.921	48,0	70,0
WEA 2	DEWIND D4/48 600	368.136	5.644.644	48,0	70,0
WEA 3	DEWIND D4/48 600	368.307	5.644.437	48,0	70,0
WEA 4	N149/5.X	368.712	5.645.273	149,0	164,0
WEA 5	N149/5.X	369.054	5.645.115	149,0	164,0
WEA 6	N149/5.X	368.692	5.644.968	149,0	164,0
WEA 7	N149/5.X	368.343	5.644.963	149,0	164,0
WEA 8	N149/5.X	367.961,8	5.645.085	149,0	164,0
WEA 9	N149/5.X	368.016,6	5.644.656,5	149,0	164,0

Benennung:
Auszug aus Top-Karte

Vorhaben:
Errichtung von Windenergieanlagen
Windgebiet Eulendorf II

Maßstab:
M 1:25.000

Planung/Zeichnung:
Oe/FI

Planungsstand:
15.11.2024

Plan-Nr.:
2.1

Format:
A3

Koord.:
ETRS89 UTM-33N

Index:
00

Dati:
15.11.2024

Sabowind GmbH
Frauensteiner Strasse 118
09599 Freiberg/Germany

Rechte:
Diese Zeichnung ist Eigentum der Sabowind GmbH und darf ohne ausdrückliche Genehmigung des Eigentümers weder vervielfältigt noch Dritten zugänglich gemacht oder für Zwecke anderweitig verwendet werden. Zuwiderhandlungen verpflichten zum Schadensersatz.

+49 (0) 37 31 - 26 08 0
+49 (0) 37 31 - 26 08 26
info@sabowind.de
www.sabowind.de