


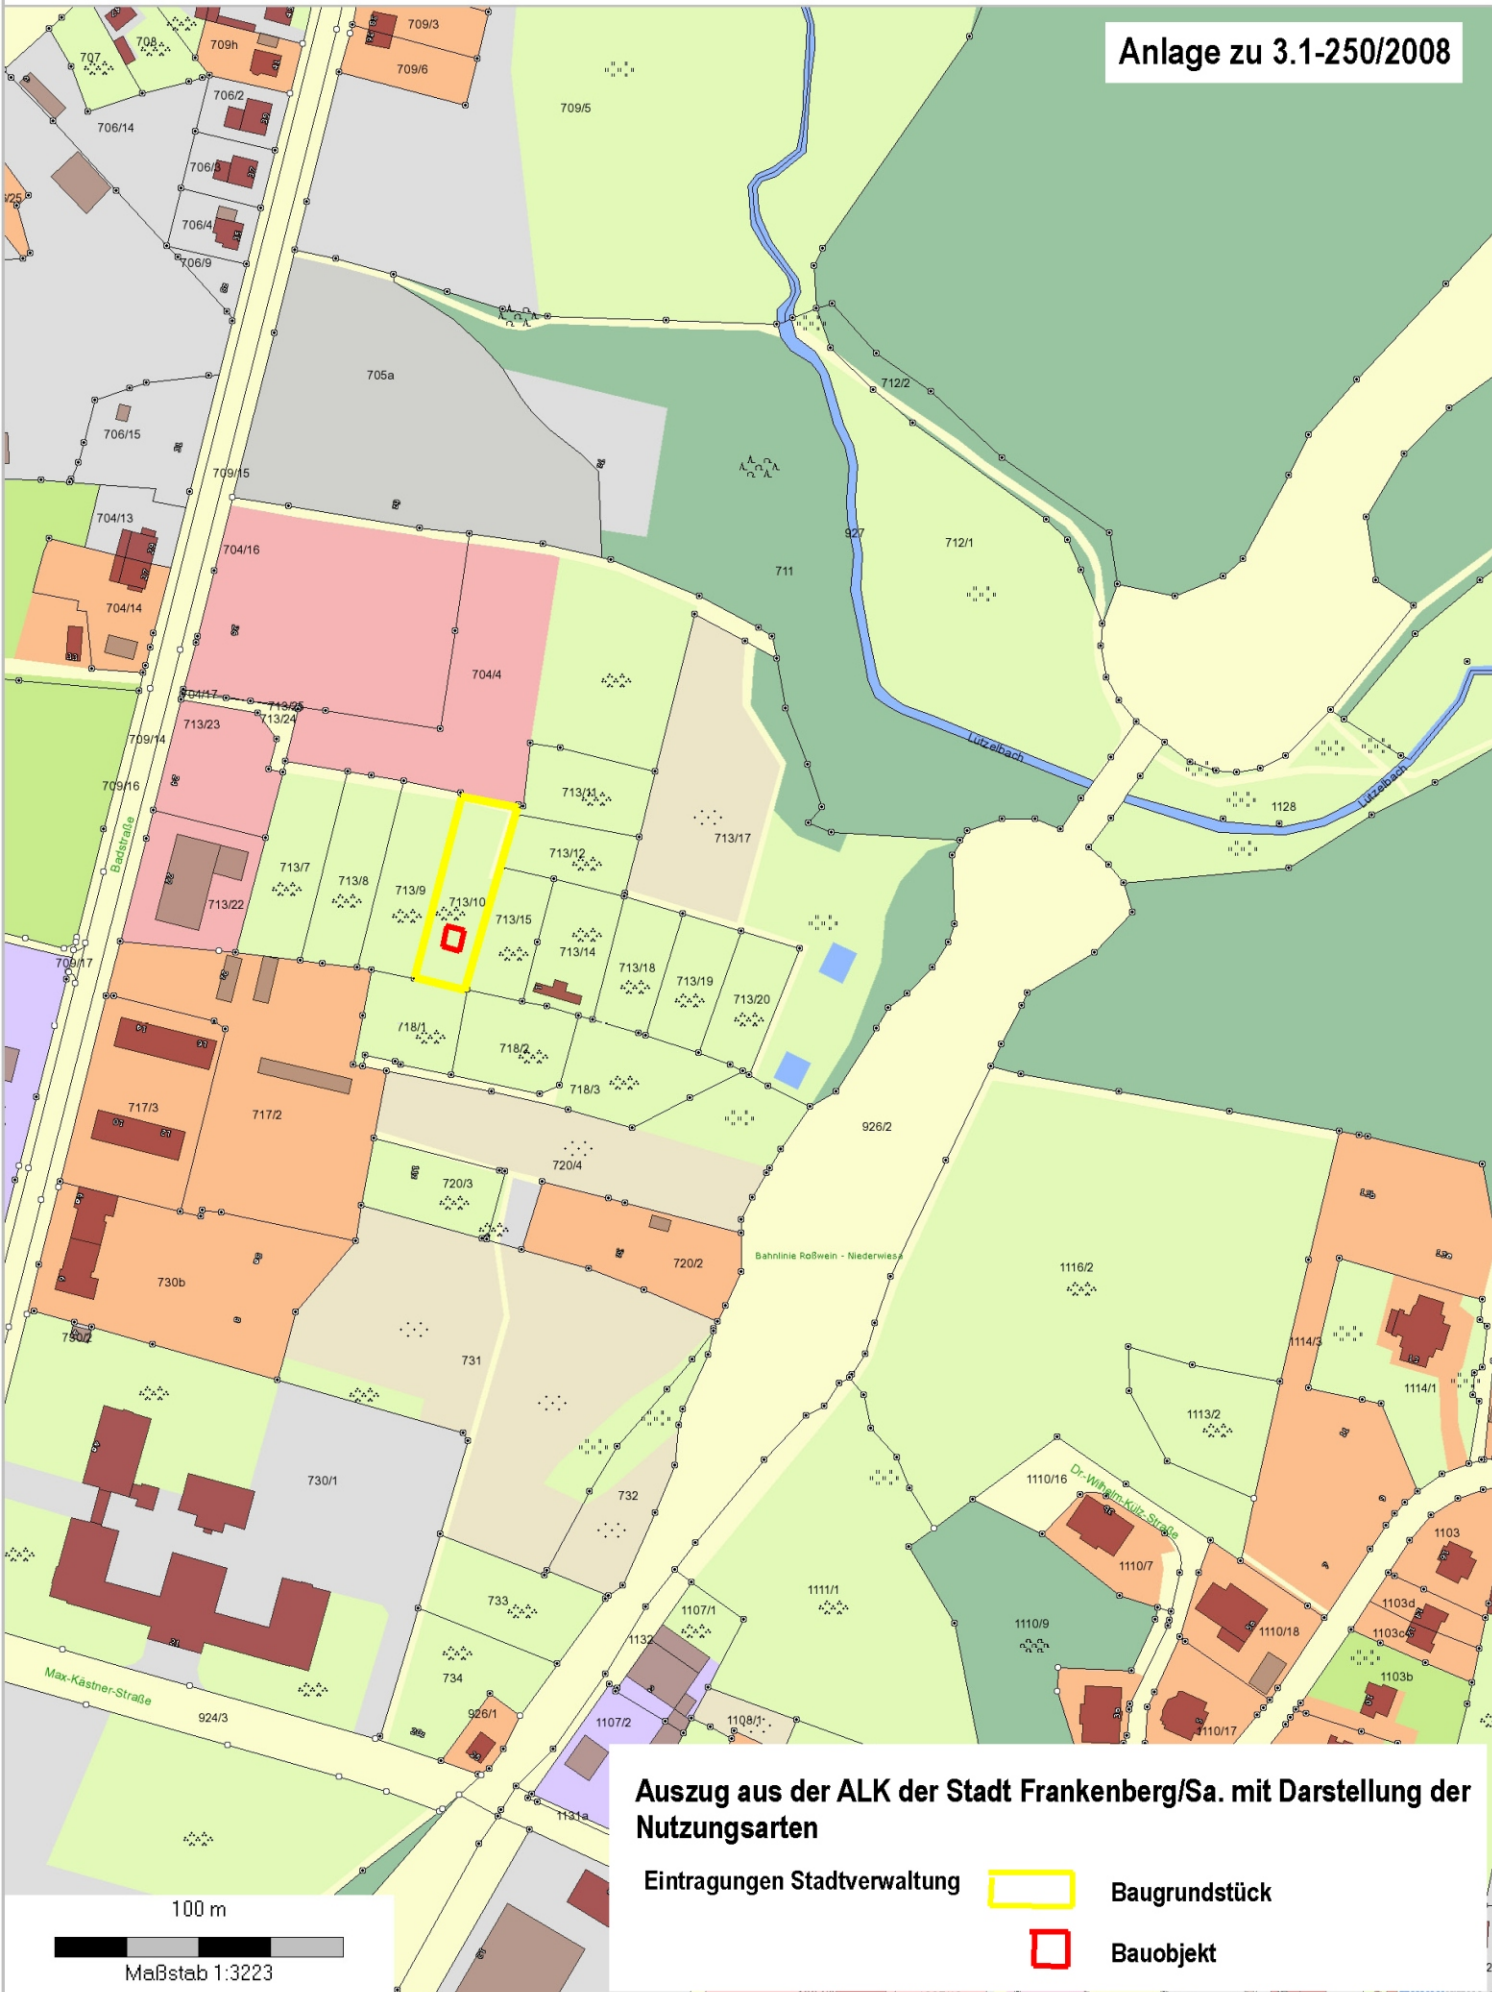

Auszug aus der ALK der Stadt Frankenberg/Sa. mit Darstellung der Nutzungsarten

Eintragungen Stadtverwaltung



Baugrundstück



Bauobjekt

100 m



Maßstab 1:3223