


Anlage 1 zur Vorlage 3.1-092/2024

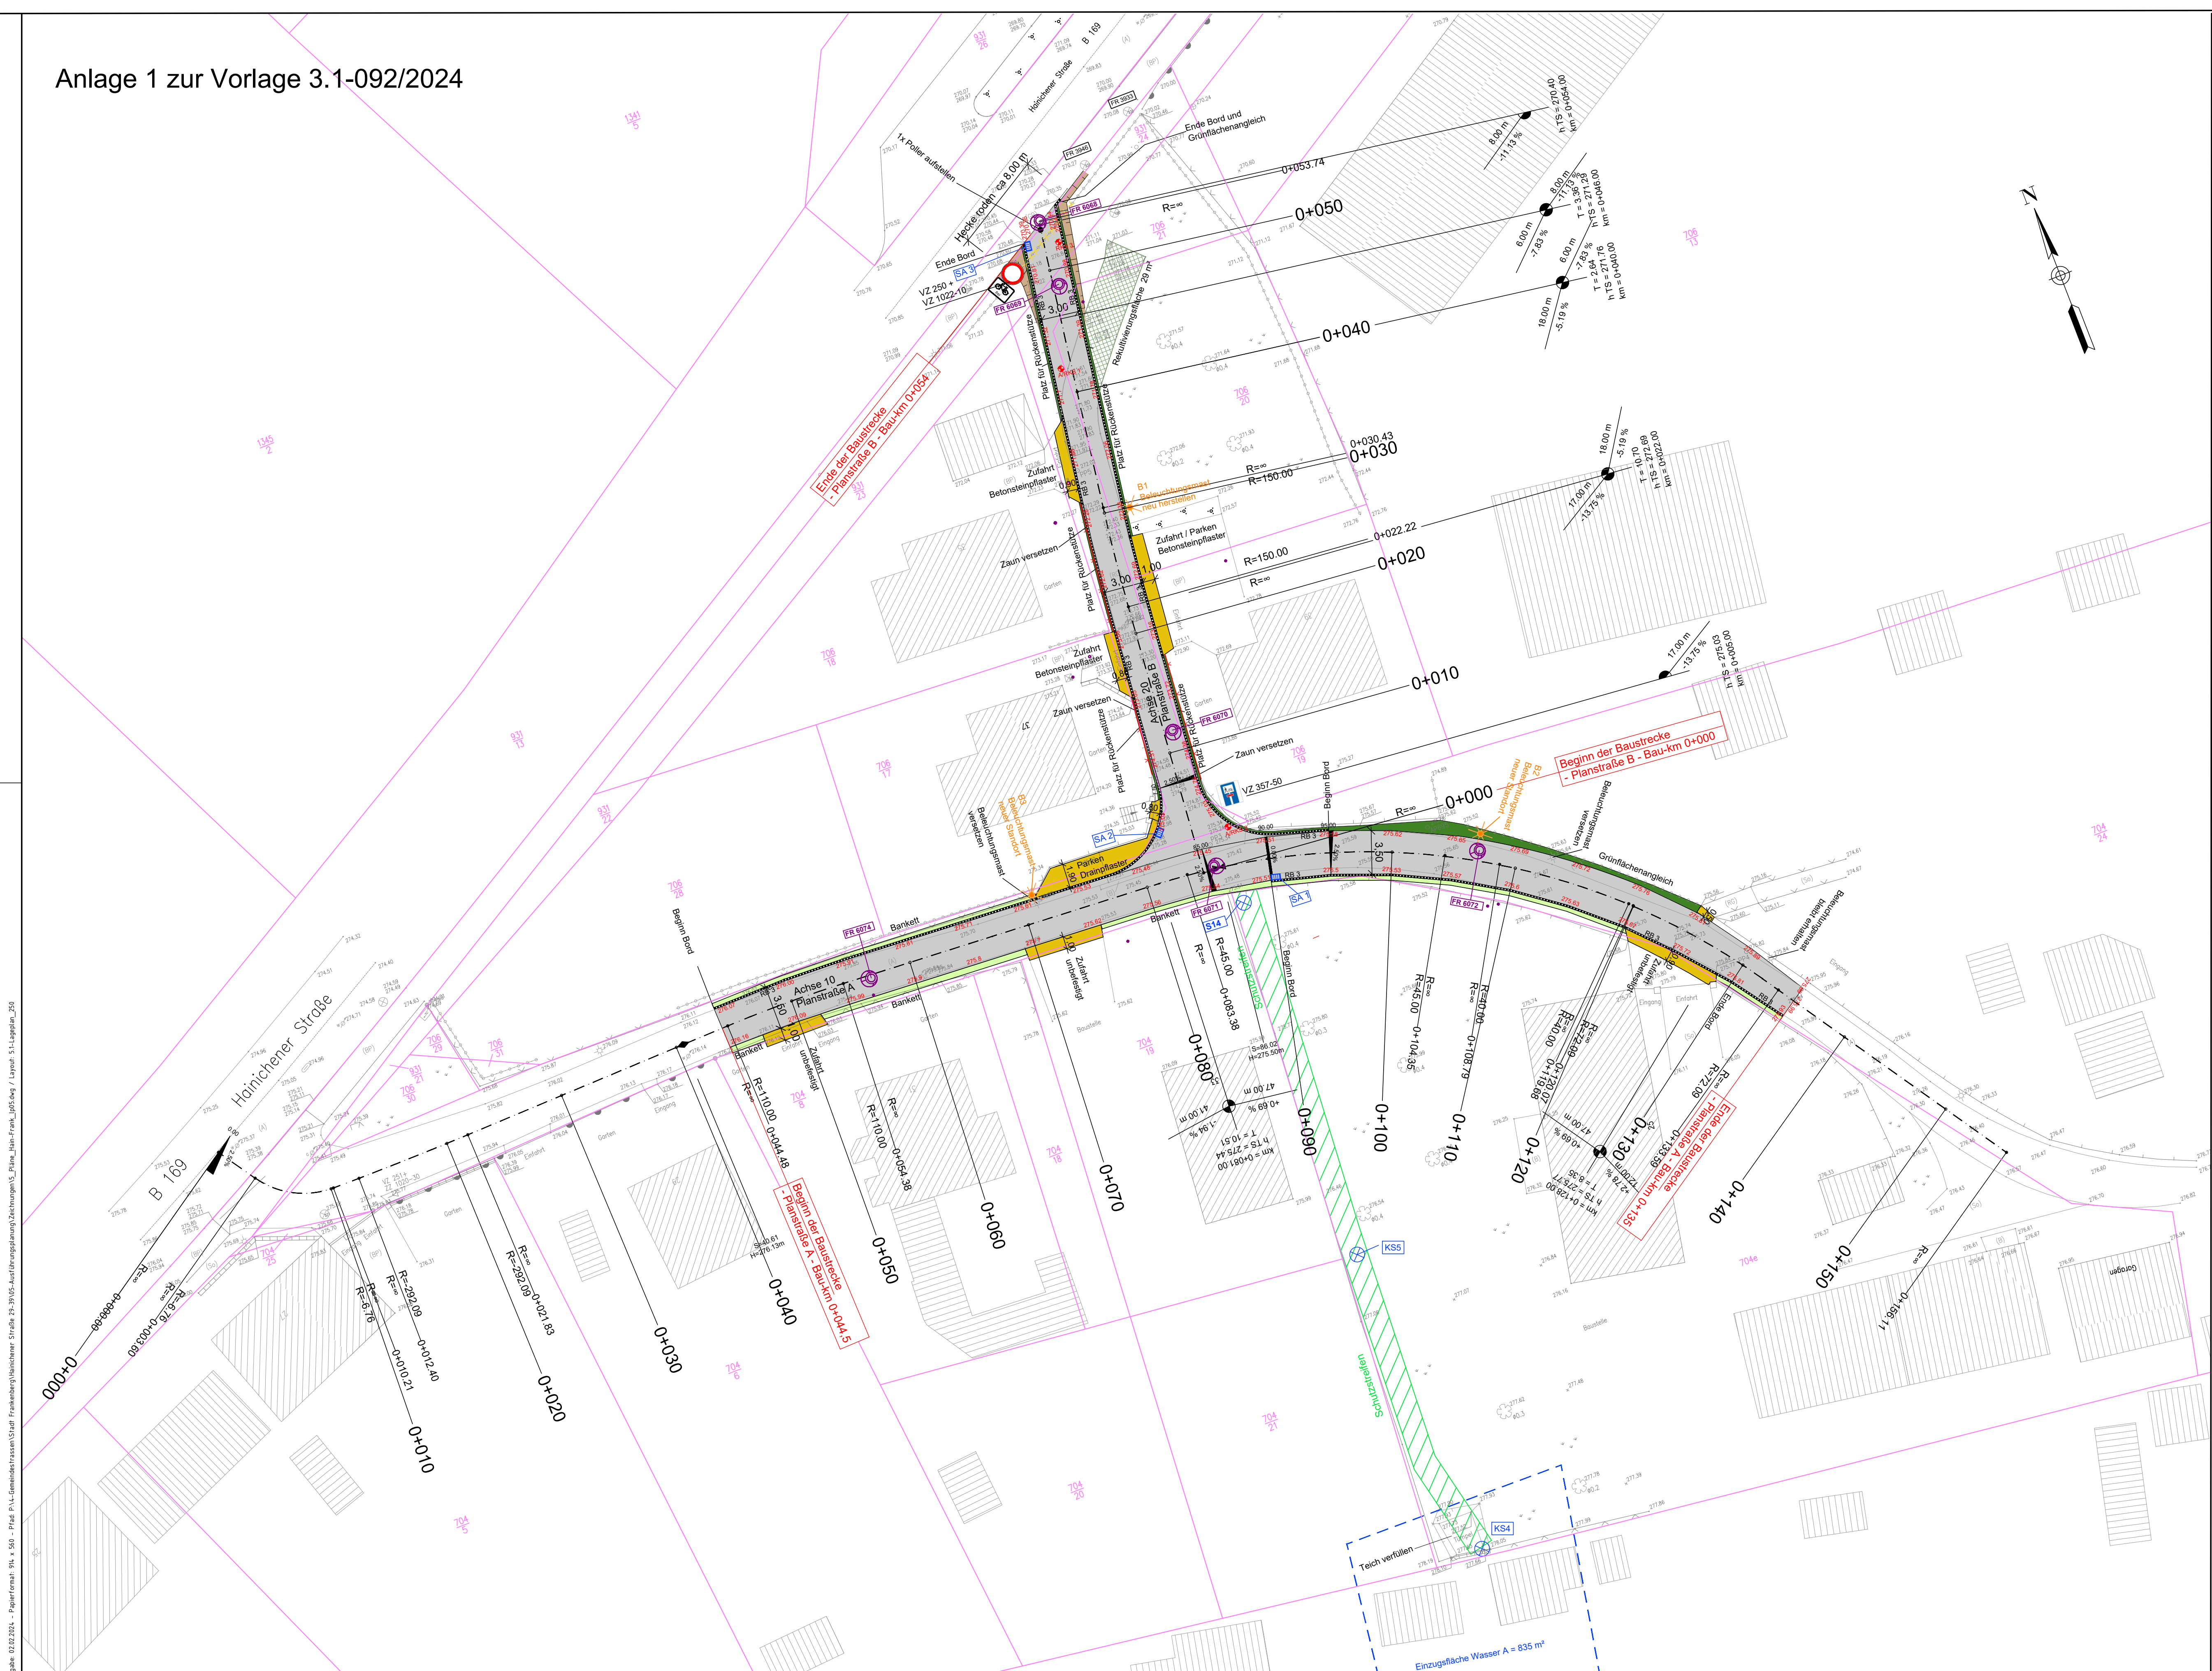

Zeichenerklärung  
Vermessung

Symbole:

- |                               |                    |
|-------------------------------|--------------------|
| ⊙ Grenzpunkt, aufgemessen     | ⊕ Unterflurhydrant |
| ⊙ Obstbaum                    | ⊕ Holzmost         |
| ⊙ Verkehrszeichen             | ⊕ Schalkkosten     |
| ⊕ Straßennamen                | ⊕ Laterne          |
| ⊕ Wasserschieber              | ⊕ Gosschieber      |
| ⊕ Abwasserschacht, rund       | ⊕ Polygonpunkt     |
| ⊕ Abwasserschacht, rechteckig | ⊕ AP               |
| ⊕ Einlauf                     |                    |

Schraffuren:

- |               |           |
|---------------|-----------|
| ⊕ Maschenzaun | ⊕ Hecke   |
| ⊕ Holzzaun    | ⊕ Gebüsch |
| ⊕ Eisenzaun   | ⊕ Wiese   |

Befestigungsarten:

- |               |                         |
|---------------|-------------------------|
| (A) Asphalt   | (RG) Rasengitterplatten |
| (B) Beton     | (GP) Granitpflaster     |
| (So) Schotter | (BP) Betonpflaster      |

Planung

- Zufahrt
- Fahrbahn mit Achse  
Bankett  
Angelegte Grünfläche  
Schutzstreifen Rigole
- Rundbord B6 15/25 cm, Anschlag 3 cm  
Rückbau / Hecke roden  
Zaun neu
- 2.50%  
Querneigungskeil  
Hochpunkt  
Tiefpunkt  
TS-Punkt  
Höhe neu  
Bohrkern
- Straßenablauf neu  
Kontrollschacht Rigole neu  
Schacht Mischwasser neu  
Beleuchtungsmast neu

|     |                  |             |          |
|-----|------------------|-------------|----------|
|     |                  | Datum:      | Zeichen: |
|     |                  | bearbeitet: |          |
|     |                  | gezeichnet: |          |
|     |                  | geprüft:    |          |
| 3   |                  |             | -        |
| 2   |                  |             | -        |
| 1   |                  |             | -        |
| Nr. | Art der Änderung | Datum       | Zeichen  |

AUSSCHREIBUNG

|                                                                       |  |                                                                                       |                                           |         |
|-----------------------------------------------------------------------|--|---------------------------------------------------------------------------------------|-------------------------------------------|---------|
| Stadtverwaltung Frankenberg<br>Markt 15<br>09669 Frankenberg          |  |  | Unterlage / Blatt-Nr.:<br><b>Lageplan</b> | 5.1     |
| AZ:                                                                   |  | Mavis-Nr.                                                                             | Maßstab:                                  | 1 : 250 |
| Sanierung Hainicher Str. 29 - 39<br>in Frankenberg<br>1. Bauabschnitt |  |                                                                                       |                                           |         |
|                                                                       |  |                                                                                       |                                           |         |
|                                                                       |  |                                                                                       |                                           |         |